	<b>RED DE ACCESOS A CÓRDOBA</b>	
	<b>OBRA: PASARELA PEATONAL - AV CIRCUNVALACIÓN KM 17,997 B° CERVECEROS (PREDIO TALLERES)</b>	<b>COMPRAS Y CONTRATACIONES ABRIL 2022</b>

**OBRA: PASARELA PEATONAL - AV CIRCUNVALACIÓN KM 17.997 B° CERVECEROS (PREDIO TALLERES).**

**CIRCULAR N° 2**

En respuesta a la consulta recibida el 05/05/2022 al mail de consultas, se realizan las siguientes aclaraciones

**Consulta:**

*“Se solicita aclaración respecto de:*

1).- *Altura del parante de la mano derecha de la rampa de acceso (Lado Talleres, Vista C-C). Podrá ser 2,2m...??? (Zócalo de separación inferior de 10cm + 2 paños de 1m de metal cada uno + zócalo de separación superior de 10cm= 2,2m). Ver Croquis adjunto*

2).- *Lleva pasamano a la altura de 1,2m el lateral derecho de dicha rampa. Ver Croquis adjunto”*

**Respuesta:**

- La altura de la baranda del lado del predio se prevé de 2m de altura. A modo de referencia se adjunta croquis de solución adoptada en otras pasarelas de la RAC, siendo factible considerar opciones alternativas, siempre que se respete la altura mencionada.
- No está previsto incluir pasamanos adicional




Ing. LUIS A. ESCOBAR  
GERENTE TECNICO  
CAMINOS DE LAS SIERRAS S.A.


**La presente Circular forma parte del Pliego por lo que deberá ser debidamente incluida en la propuesta.**

PUNTAS DE PLOTED

ROJO	AMARILLO	VERDE	CELESTE	AZUL	MAGENTA	BLANCO	(8)	(9)	(10)	GRS	RESTO
(1)	(2)	(3)	(4)	(5)	(6)	(7)	7	7	7	(25A)	0.2
7	7	7	7	7	7	7	0.1	0.2	0.1	0.2	0.2
0.1	0.2	0.3	0.4	0.5	0.6	0.2	0.8	0.2	0.1	0.2	0.2

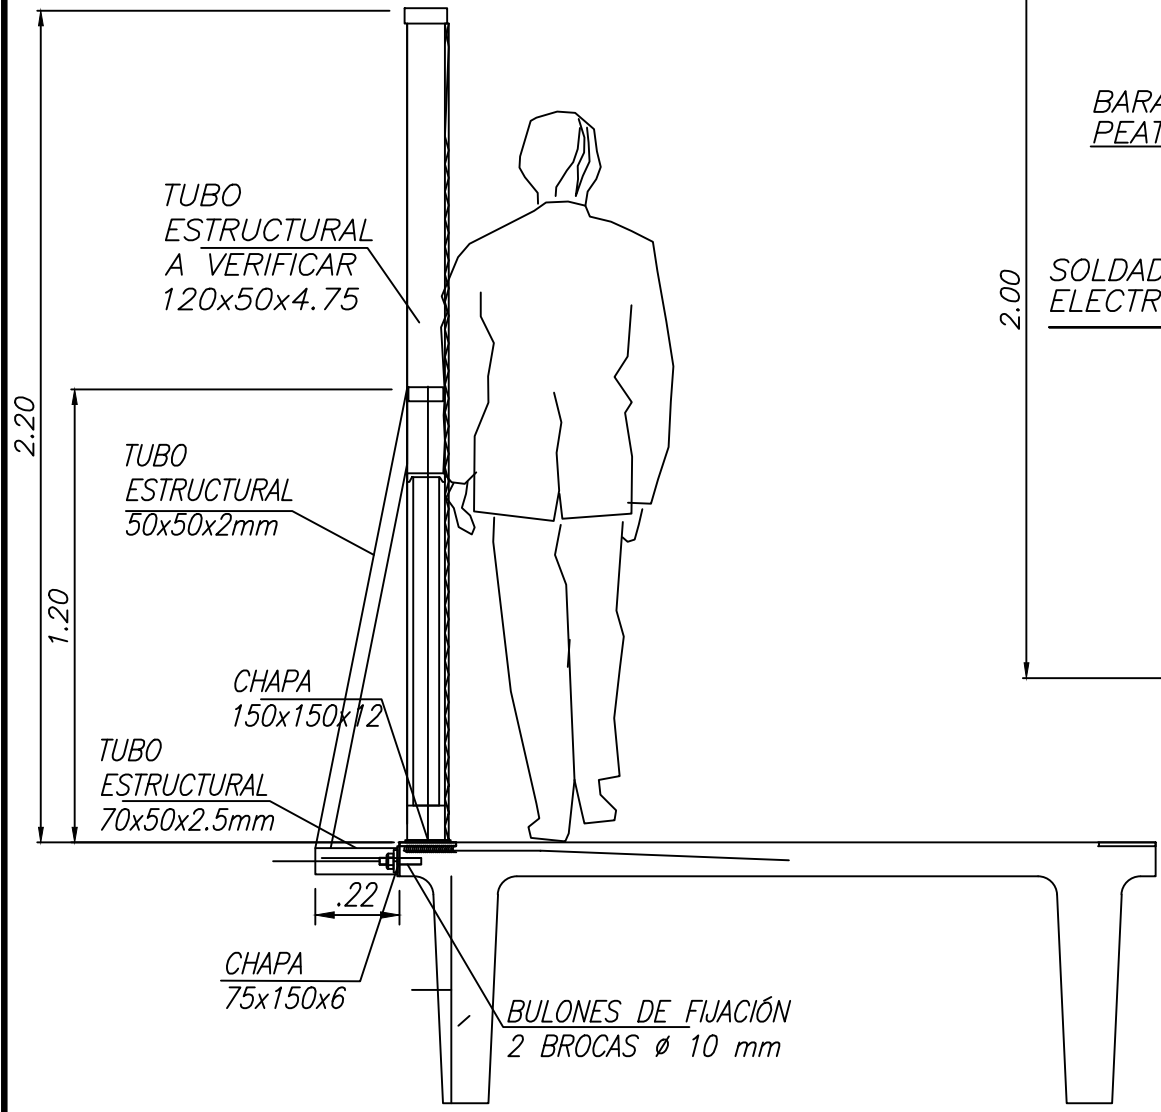

VISTA TRANSVERSAL  
ESCALA 1-20

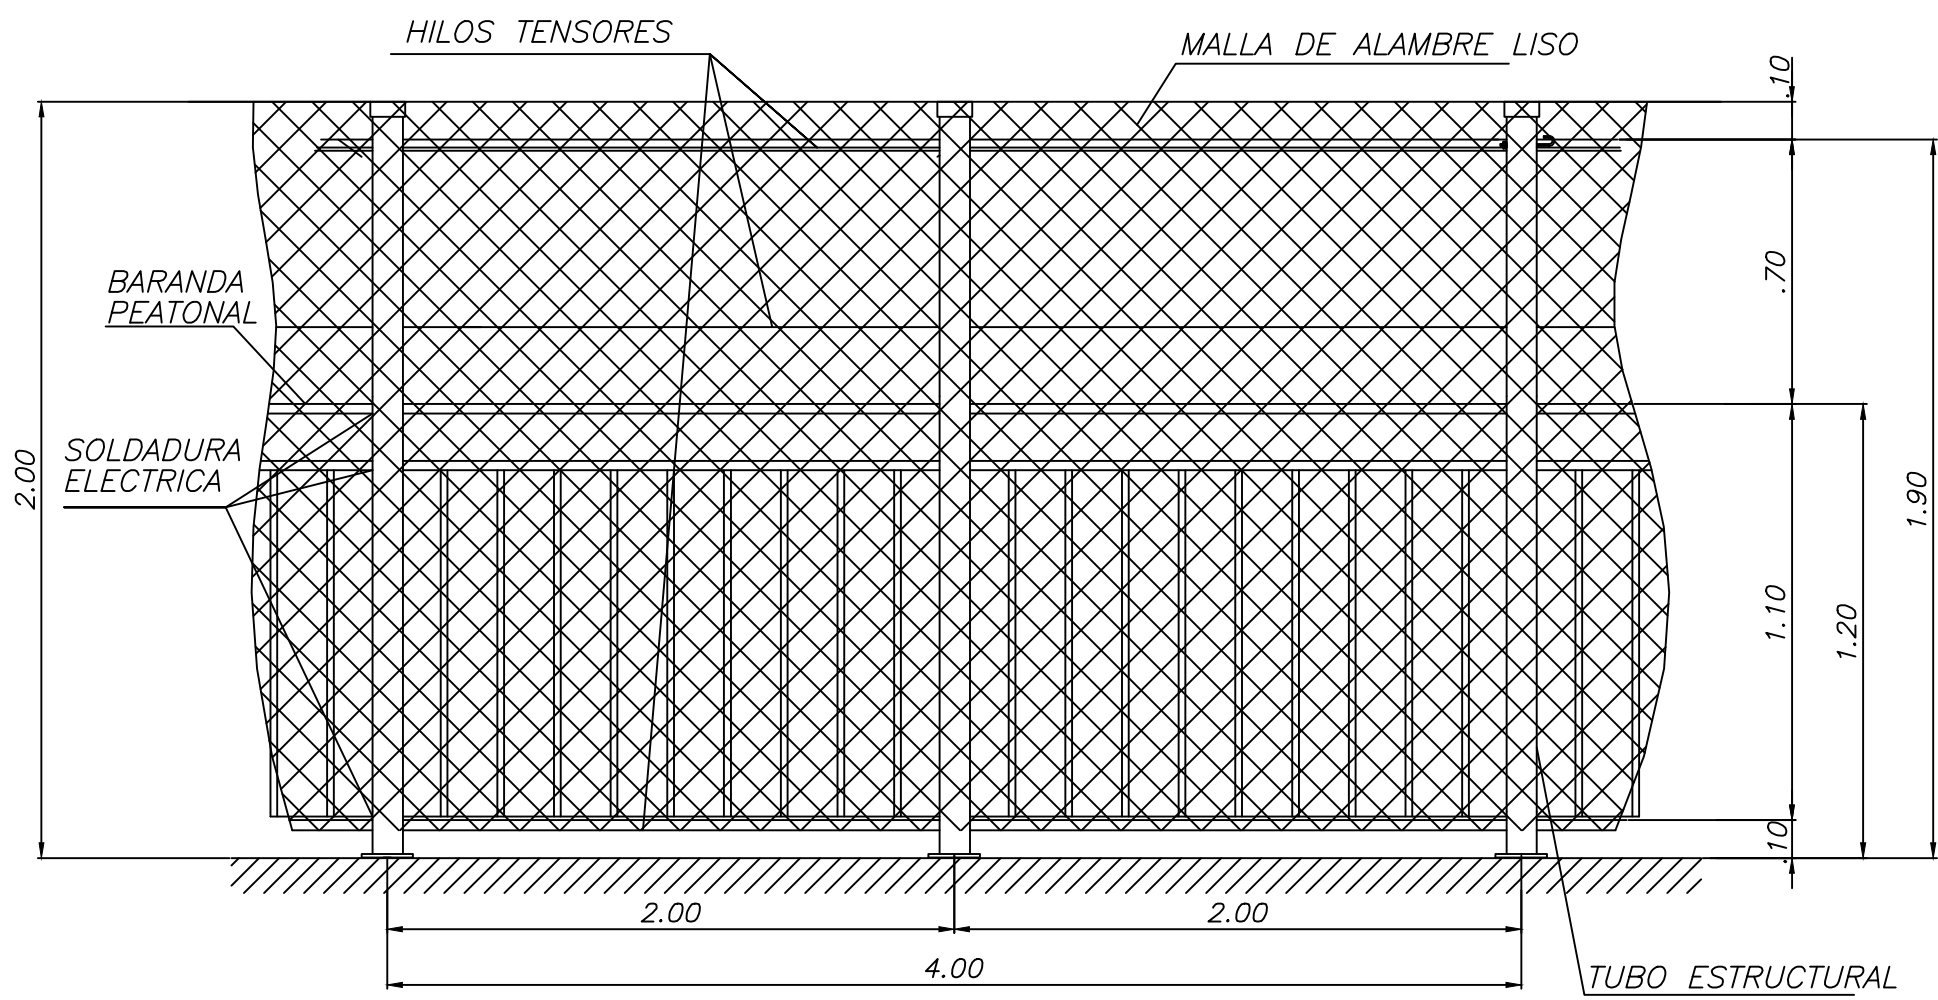

VISTA LONGITUDINAL  
ESCALA 1-20

3		
2		
1		
REV.	FECHA	DESCRIPCION
OBRA:		PASARELA PEATONAL
PLANO:		BARANDA PEATONAL H= 2.20m DETALLE TÍPICO
PROYECTÓ:	DIBUJÓ:	ESC.: INDICADAS
REVISÓ:	ARCHIVO:	