



Caminos de las Sierras

RED DE ACCESOS A CÓRDOBA

OBRA: PASARELA PEATONAL - AV CIRCUNVALACIÓN KM
17,997 B° CERVECEROS (PREDIO TALLERES)

COMPRAS Y
CONTRATACIONES
ABRIL 2022

**OBRA: PASARELA PEATONAL - AV CIRCUNVALACIÓN KM 17.997 B° CERVECEROS
(PREDIO TALLERES).**

CIRCULAR N°3


Por medio de la presente se adjunta plano de baranda de 2,3m de altura para la pasarela peatonal que reemplaza el plano incluido por Circular N°2.

Ing, LUIS A, ESCOBAR
GERENTE TECNICO
CAMINOS DE LAS SIERRAS S.A.


La presente Circular forma parte del Pliego por lo que deberá ser debidamente incluida en la propuesta.

PUNTAS DE PLOTED

ROJO	AMARILLO	VERDE	CELESTE	AZUL	MAGENTA	BLANCO	(8)	(7)	(6)	(5)	(4)	(3)	(2)	(1)	GRS	RESTO
7	7	7	7	7	7	7	7	7	7	7	7	7	7	7	(254)	0.2
0.1	0.2	0.3	0.4	0.5	0.6	0.2	0.8	0.2	0.1	0.1	0.1	0.1	0.1	0.1	0.2	0.2

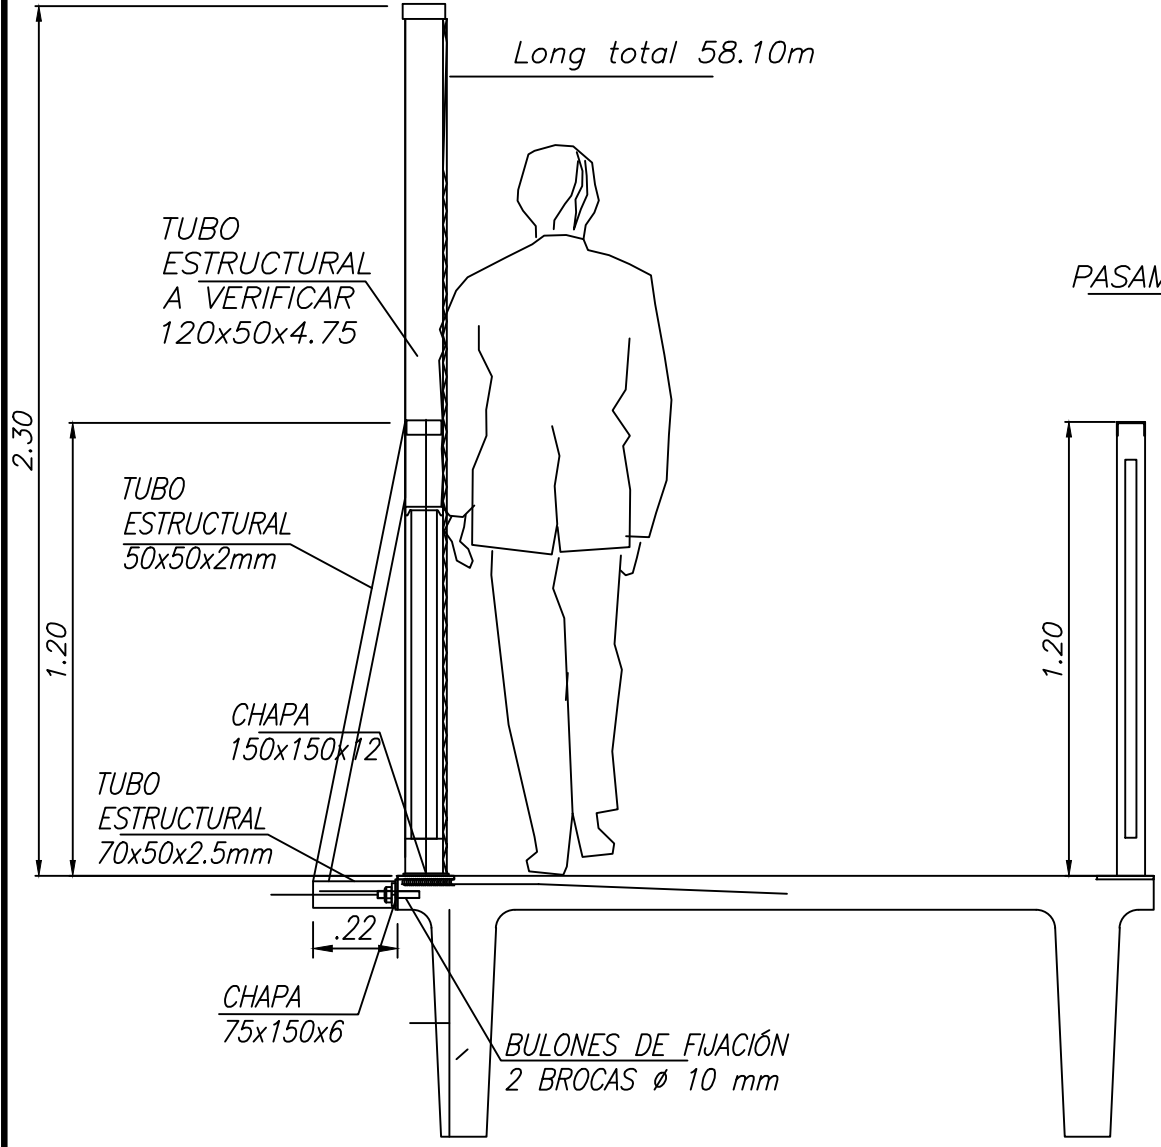

VISTA TRANSVERSAL
ESCALA 1-20

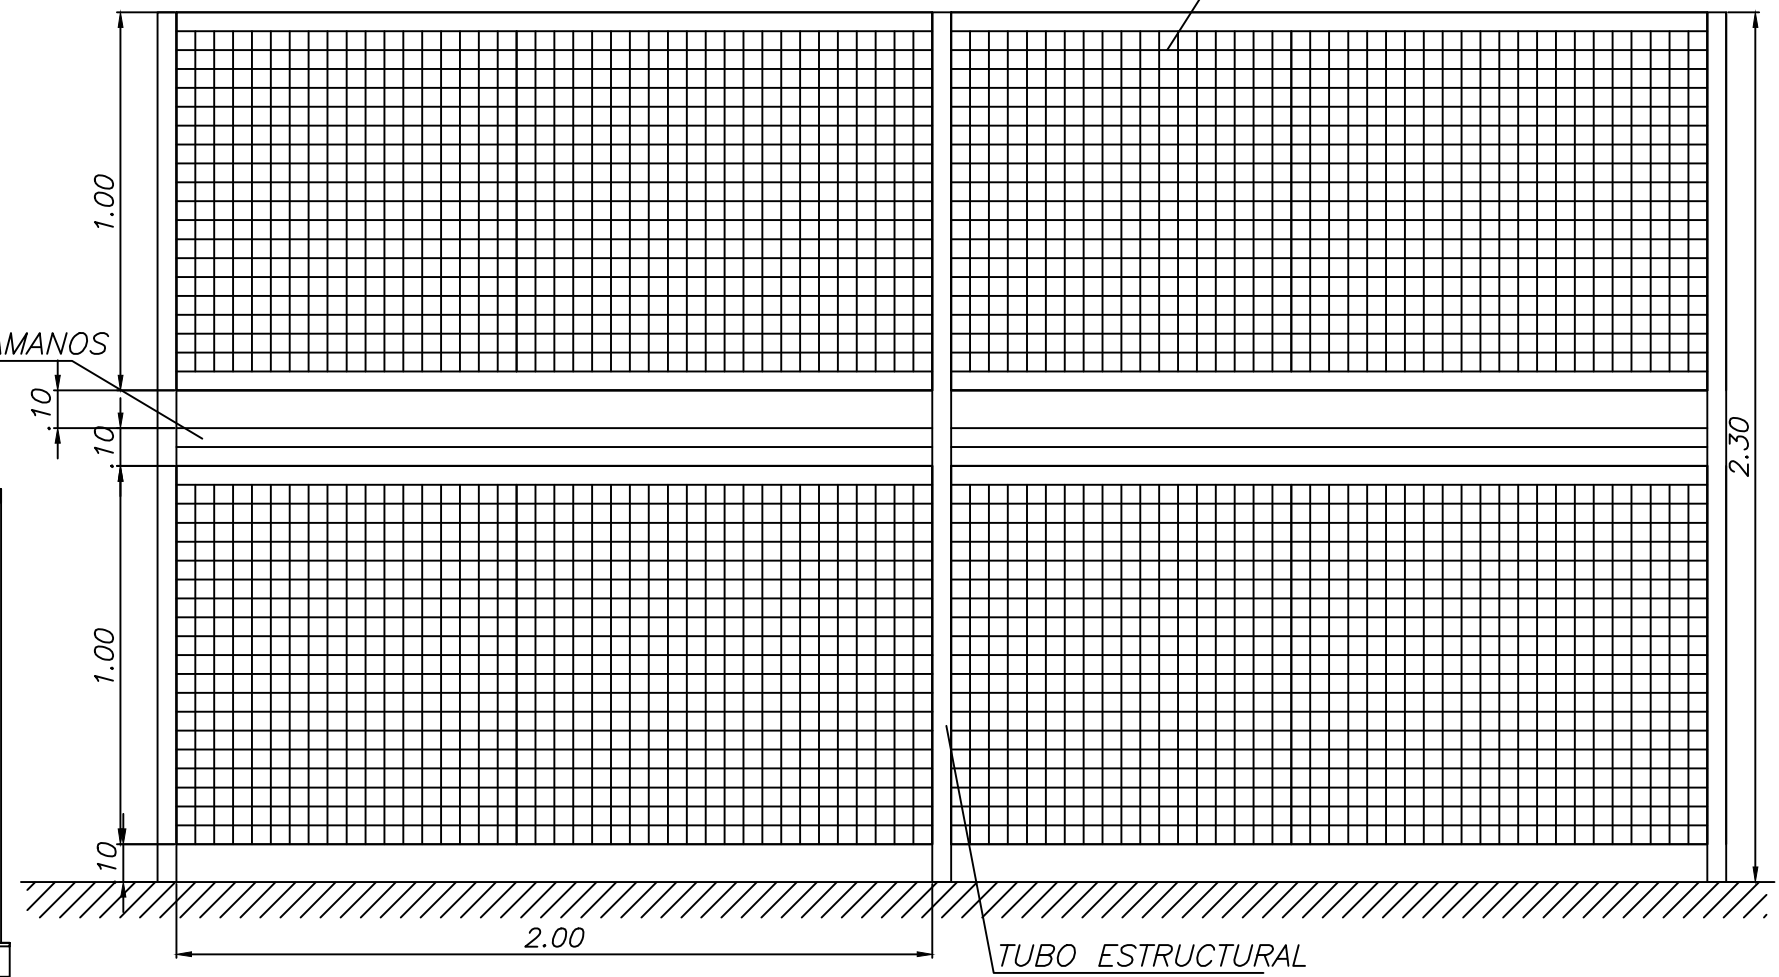

VISTA LONGITUDINAL
ESCALA 1-20

3		
2		
1		
REV.	FECHA	DESCRIPCION
OBRA:		PASARELA PEATONAL
PLANO:		BARANDA PEATONAL H= 2.30m DETALLE TÍPICO
PROYECTÓ:	DIBUJÓ:	ESC.: INDICADAS
REVISÓ:	ARCHIVO:	