



PUERTA Y PORTON DE INGRESO

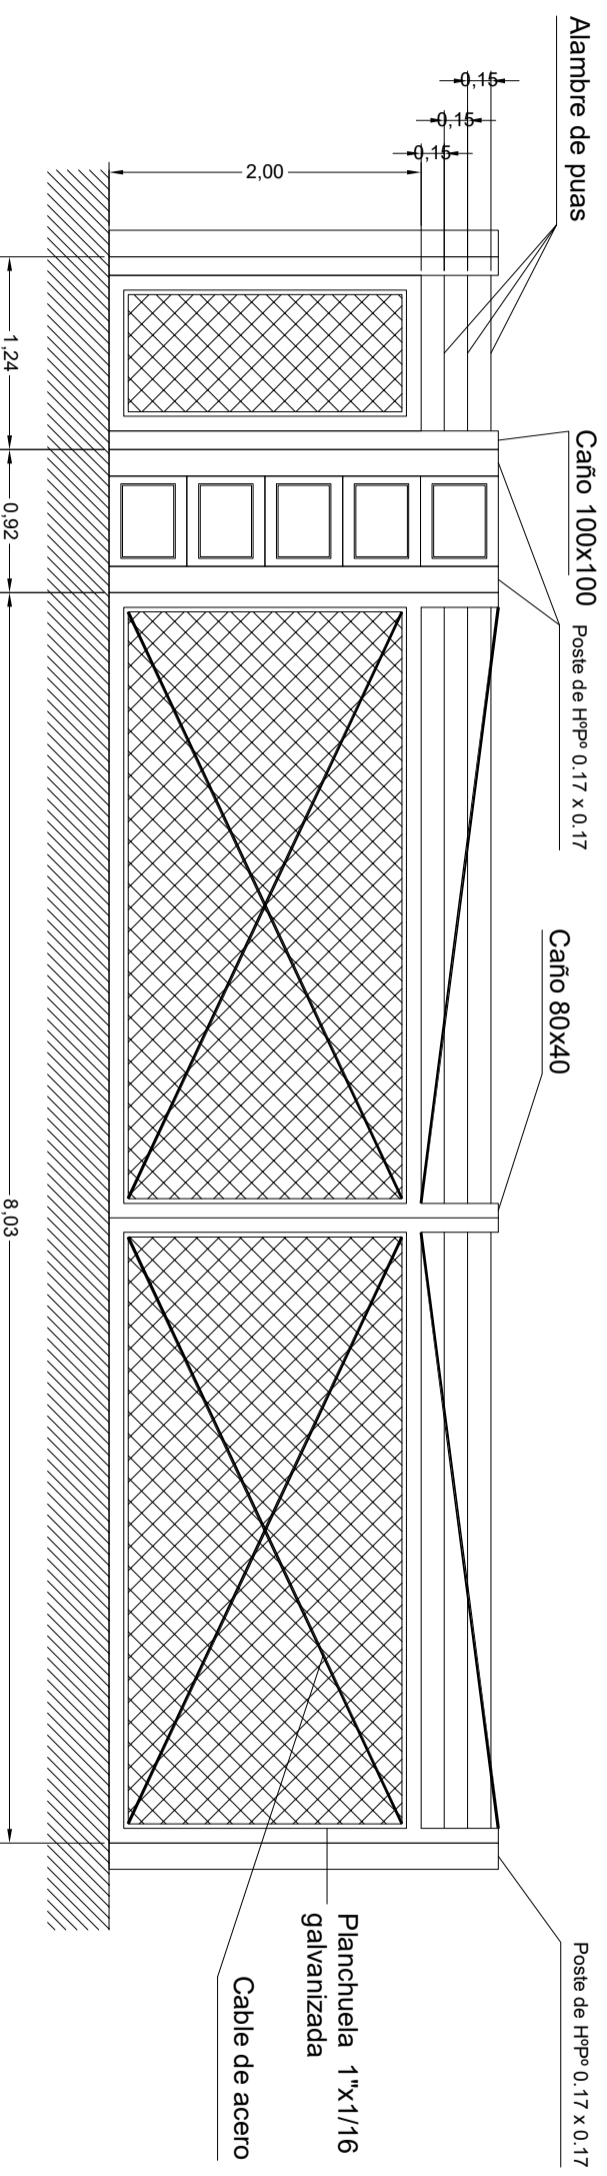

BARANDAS DE PROTECCION

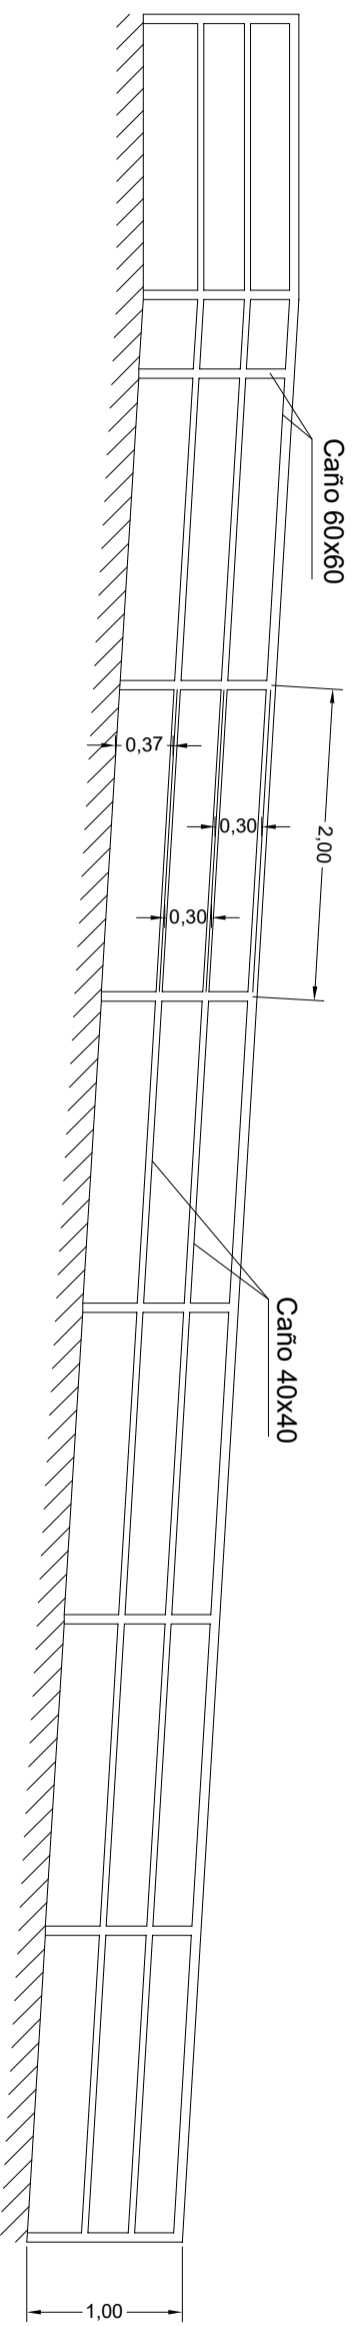

Sector	Responsables	Revision Nº:	Fecha	Observaciones
CENTRO DE TRANSFERENCIA DE RESIDUOS "VILLA UNION" Ciudad de Córdoba - Córdoba				
DETALLE PORTON Y BARANDA DE PROTECCION				

Escala:	1:50
Plano Nº:	D-4