
PLANIIMETRIA CON FOTOS - COLECTORA P15
PR. -0+009.00 a PR. 0+350.00



REFERENCIAS PLANIMETRICAS

- EJE DE PROYECTO
- BORDE DE CALZADA PROYECTADA
- BANQUINA PAVIMENTADA PROYECTADA
- BANQUINA SIN PAVIMENTAR PROYECTADA
- ALAMBRADO LIMITE ZONA DE CAMINO
- CALZADA PROYECTADA ASFALTO
- CALZADA PROYECTADA H°
- CALZADA EXISTENTE
- FRESADO
- VERTICE
- PERFIL TIPO PROYECTADO
- ALCANTARILLA EXISTENTE
- ALCANTARILLA NUEVA
- MURO DE CONTENCION PROY.
- DEFENSA METALICA
- BORDE DE CALZADA EXISTENTE
- BANQUINA PAVIMENTADA EXISTENTE
- ARBOL
- ALAMBRADO EXISTENTE
- TERRENO NATURAL
- FO FIBRA OPTICA
- GAS LINEA DE GAS
- BT LINEA DE BAJA TENSION
- MT LINEA DE MEDIA TENSION
- AT LINEA DE ALTA TENSION

PR. 0+350.00 a PR. 0+651.10

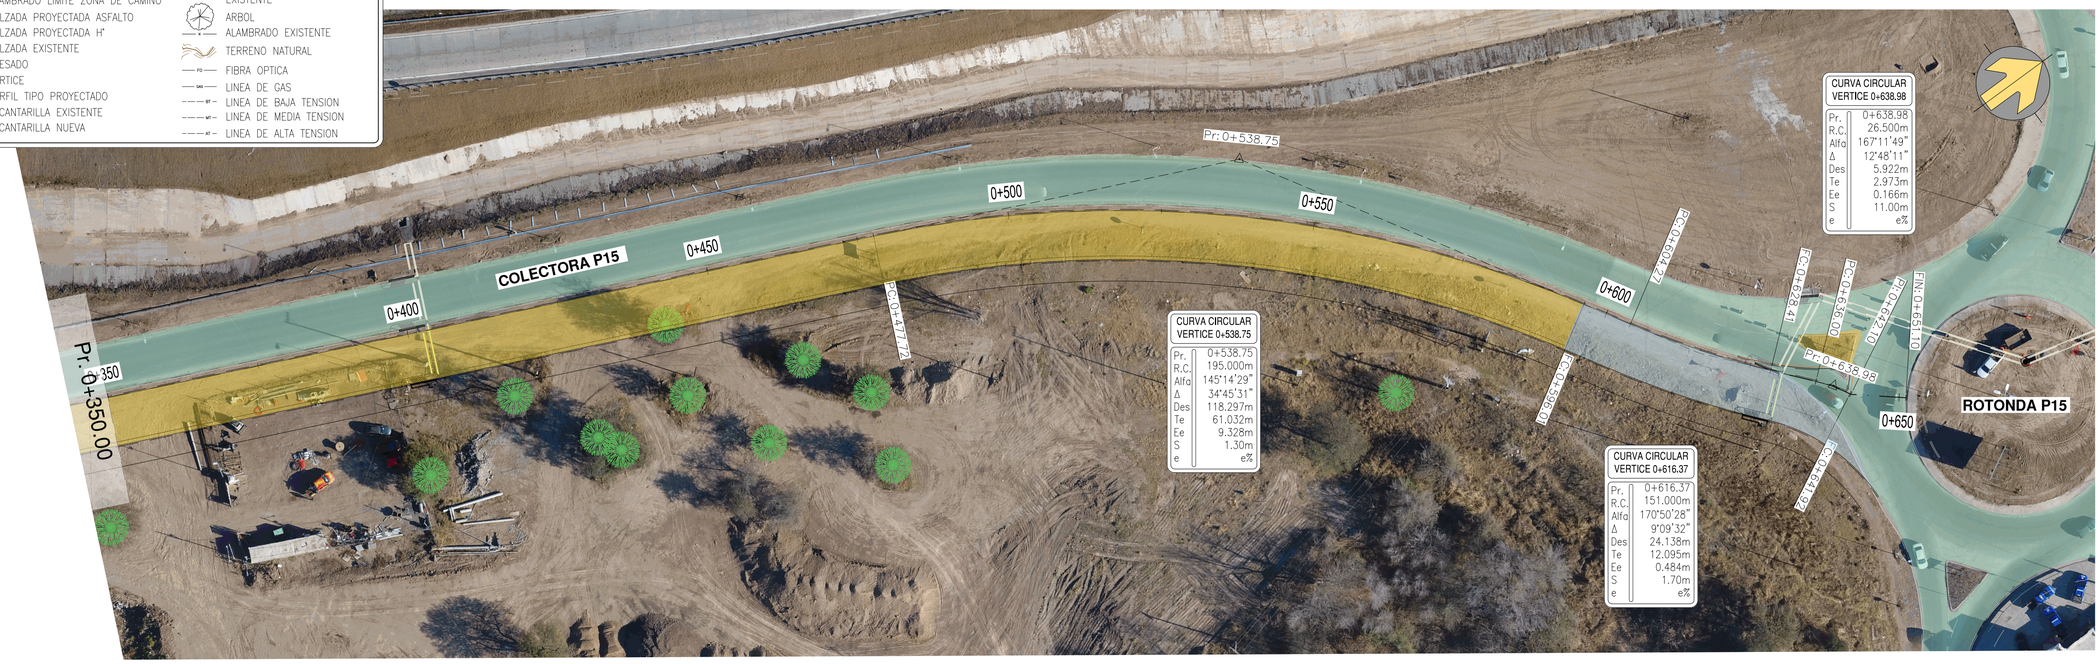

Esc. Gráfica Horiz. 1:500
10m 0 10 20m

GOBIERNO DE LA PROVINCIA DE CORDOBA
MINISTERIO DE OBRAS PÚBLICAS

RAC - RED DE ACCESOS A CORDOBA

Caminos de las Sierras

N°	FECHA	DESCRIPCION DE LA REVISION	DIBUJO	CONTROL	APROB.
1	-				
2	-				
3	-				
4	-				

PROYECTO:

COMITENTE: CAMINOS DE LAS SIERRAS S.A.

CONTRATISTA:

CIERRE AV. DE CIRCUNVALACIÓN
TRAMO: DIST. EL TROPEZÓN - DIST. AV. SPILIMBERGO
SECCIÓN A: Pr. 41+700 a Pr. 44+380

PLANIALTIMETRIA CON FOTOS
COLECTORA P15

DIBUJO:	REVISÓ:	PLANO N°
FECHA: 06/09/2022	ESCALA: 1:500	PCF-01

DIMENSIÓN LÁMINA: A1 [841x594]
DUPCOL-PCF_P15-V08.DWG