



PLANTA 1:50

VMI: VIGA ALMA LLENA DE SECCION VARIABLE  
 VM2: VIGA ALMA LLENA DE SECCION VARIABLE

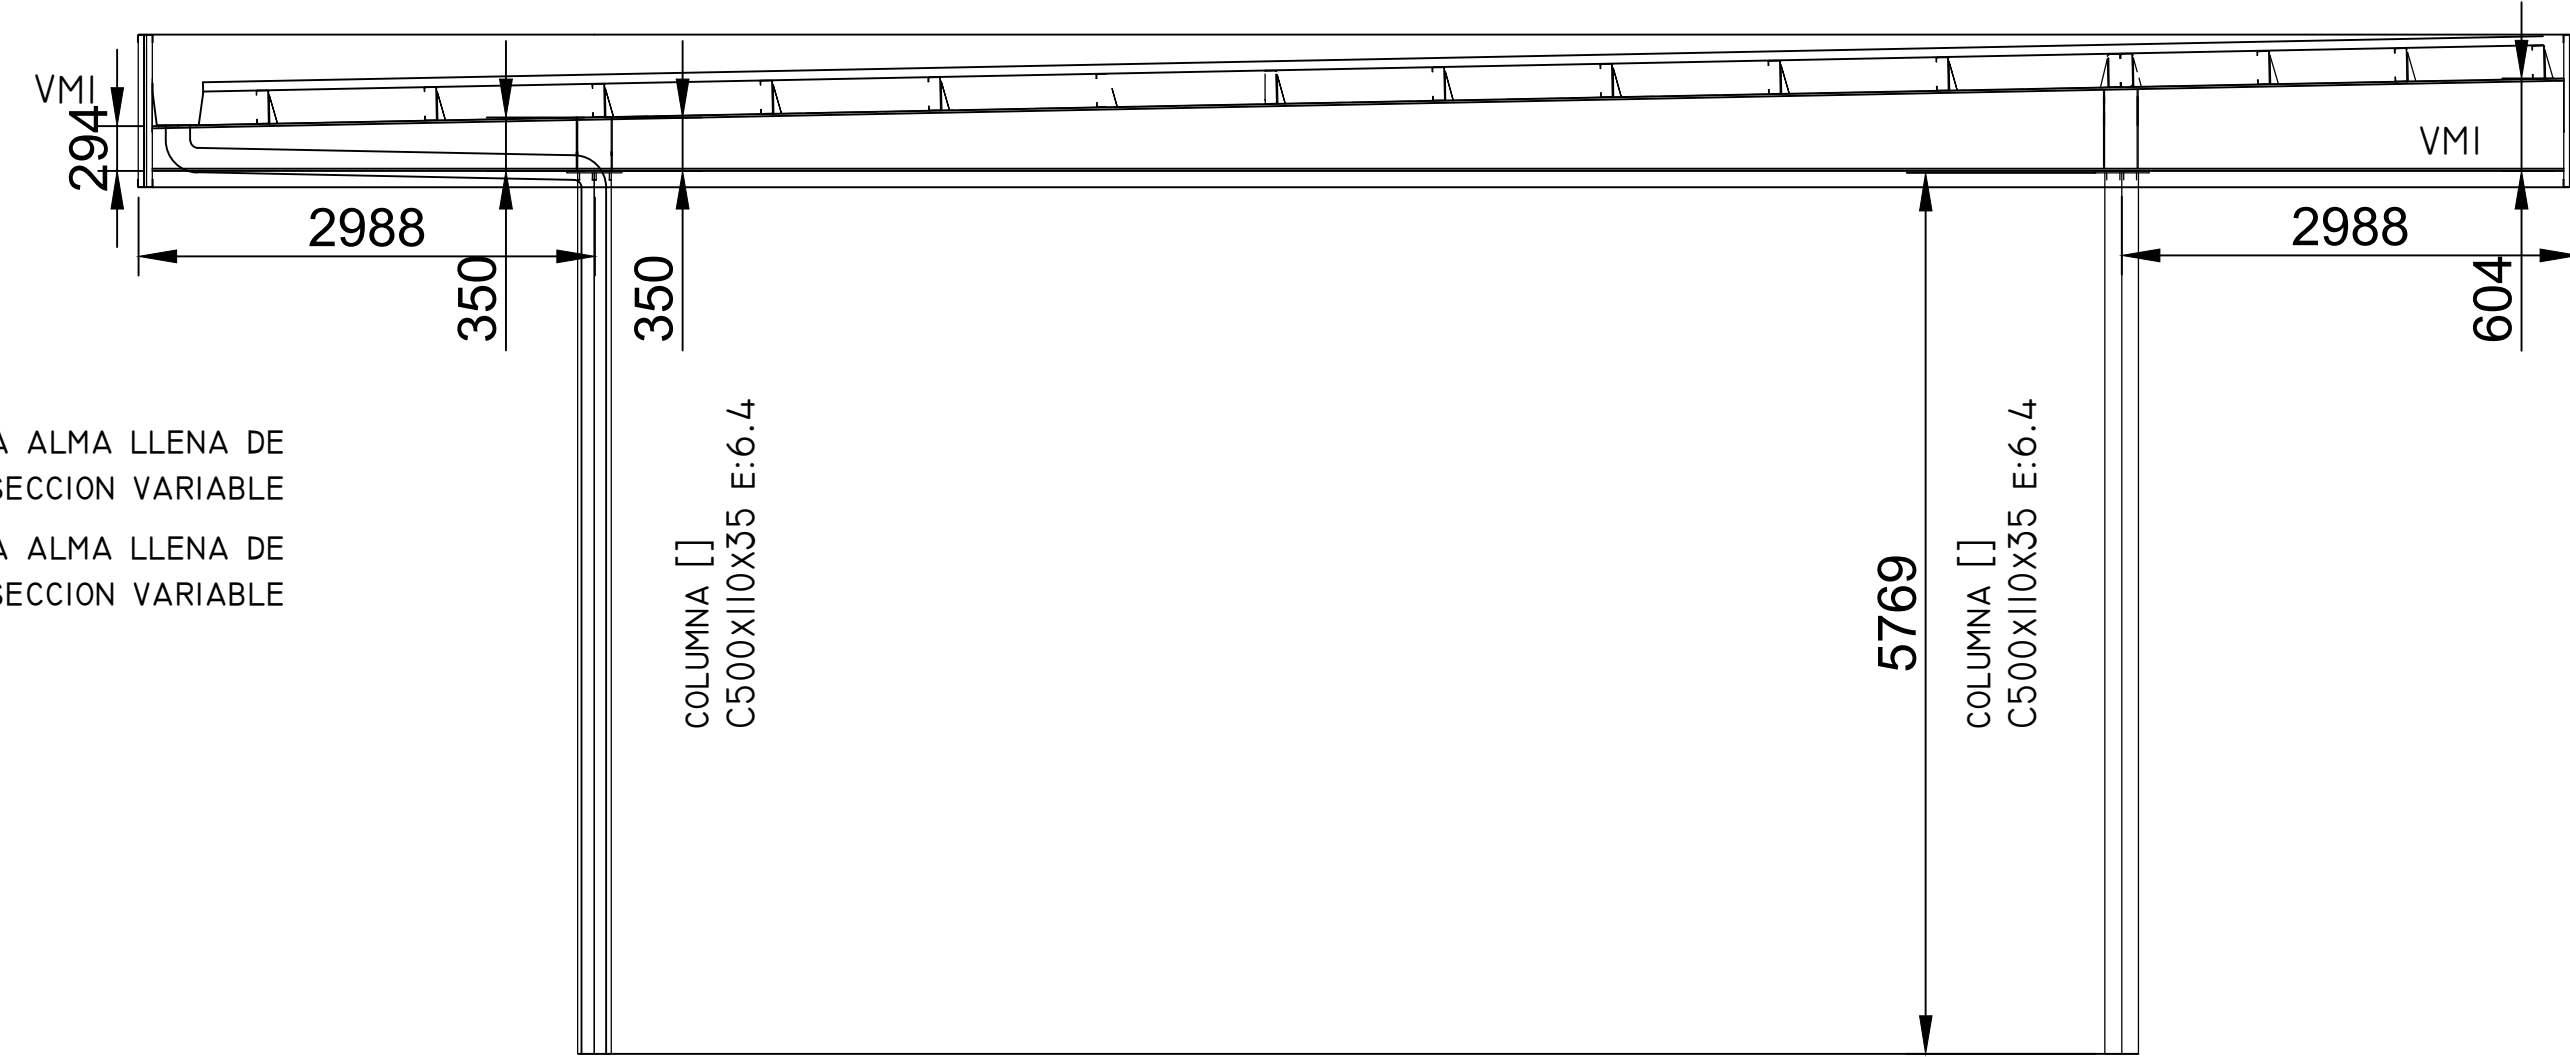

CORTE 1:50

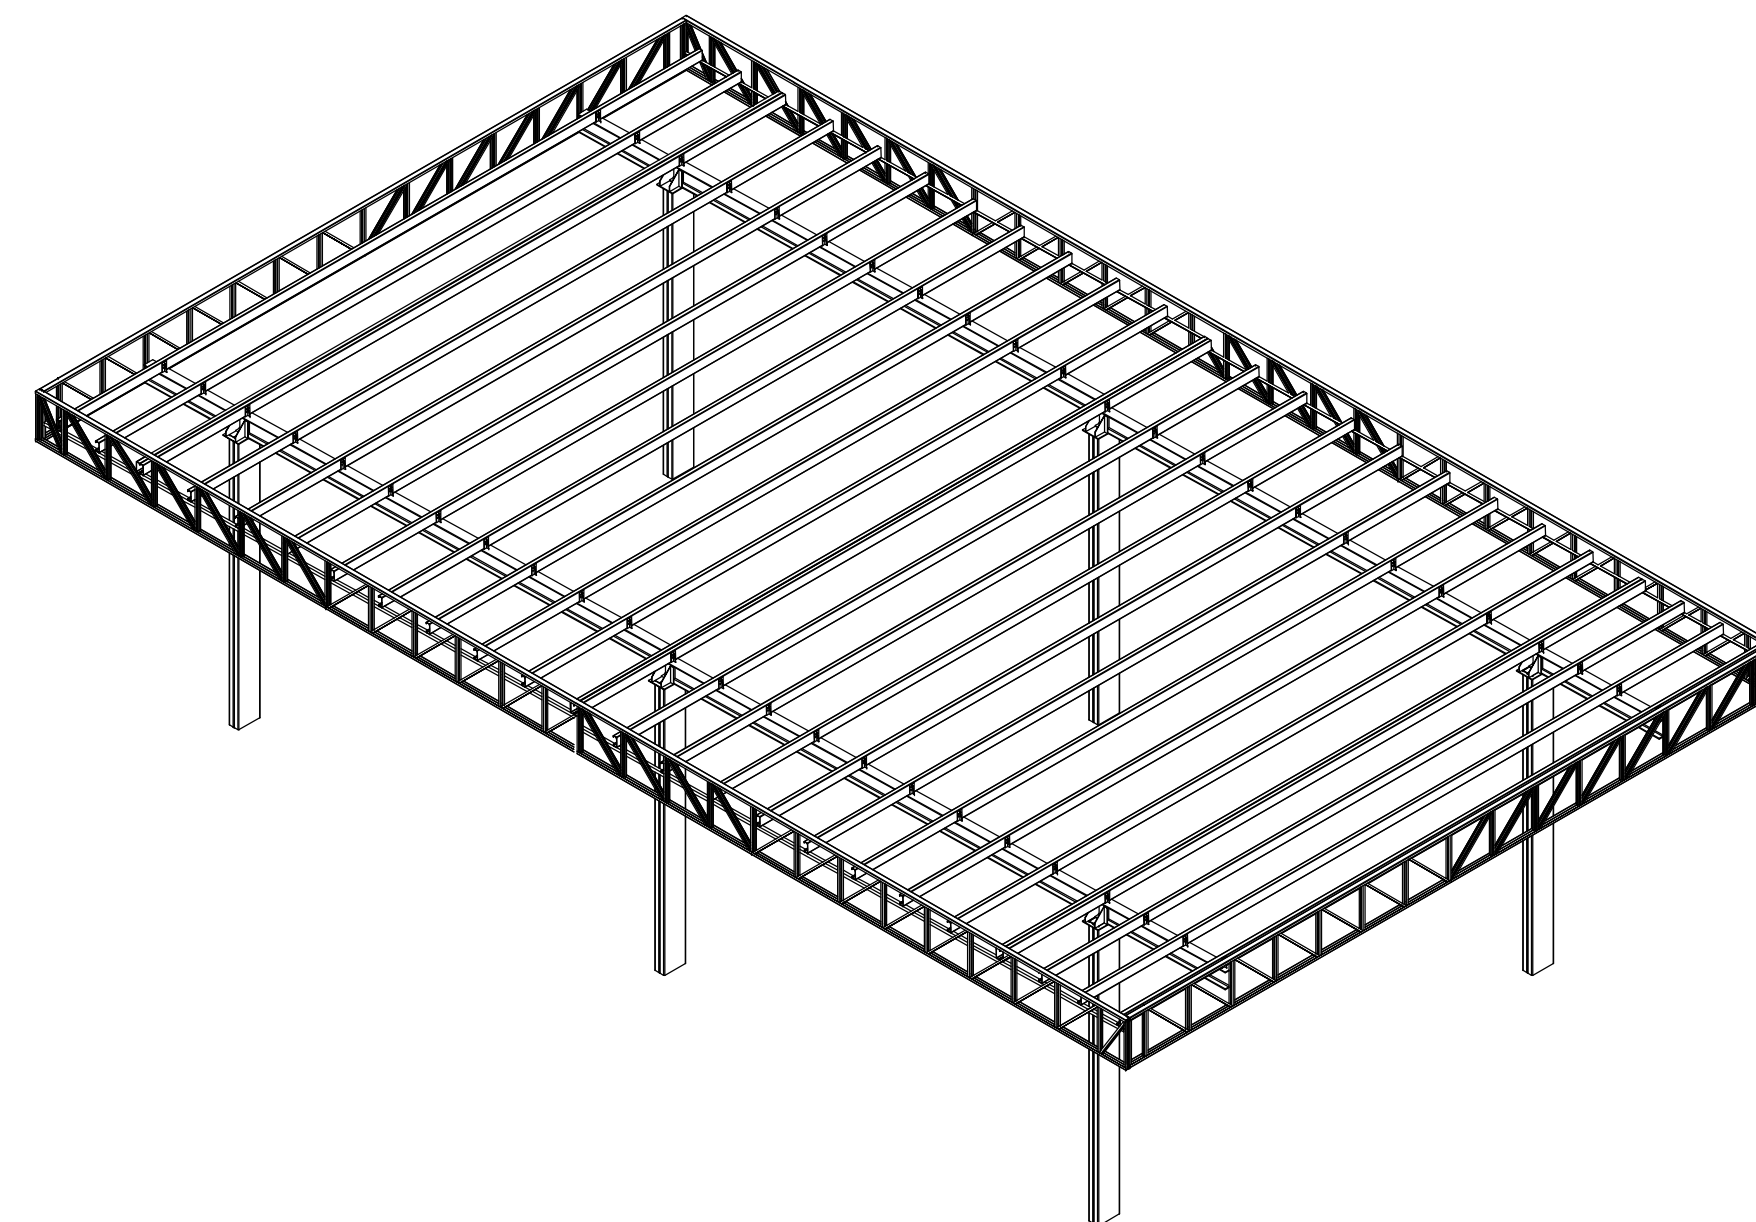

N°	FECHA	DESCRIPCION DE LA REVISION	DIBUJO	CONTROL	APROB.
GOBIERNO DE LA PROVINCIA DE CORDOBA MINISTERIO DE VIVIENDA , ARQUITECTURA Y OBRAS VIALES					
<b>RAC - RED DE ACCESOS A CORDOBA</b> Caminos de las Sierras					
<b>PEAJE SEGUNDO ANILLO CIRCUNVALACION</b> DETALLE MARQUESINA					
APR. PROYECTISTA		APR. CONCESIONARIO		APR. CONCEDENTE	
DIBUJO: NM		PROYECTO: -		PLANO N°	
FECHA: 23/05/2017		ESCALA: 1:50		CS-PG(GRL)007-ROB	