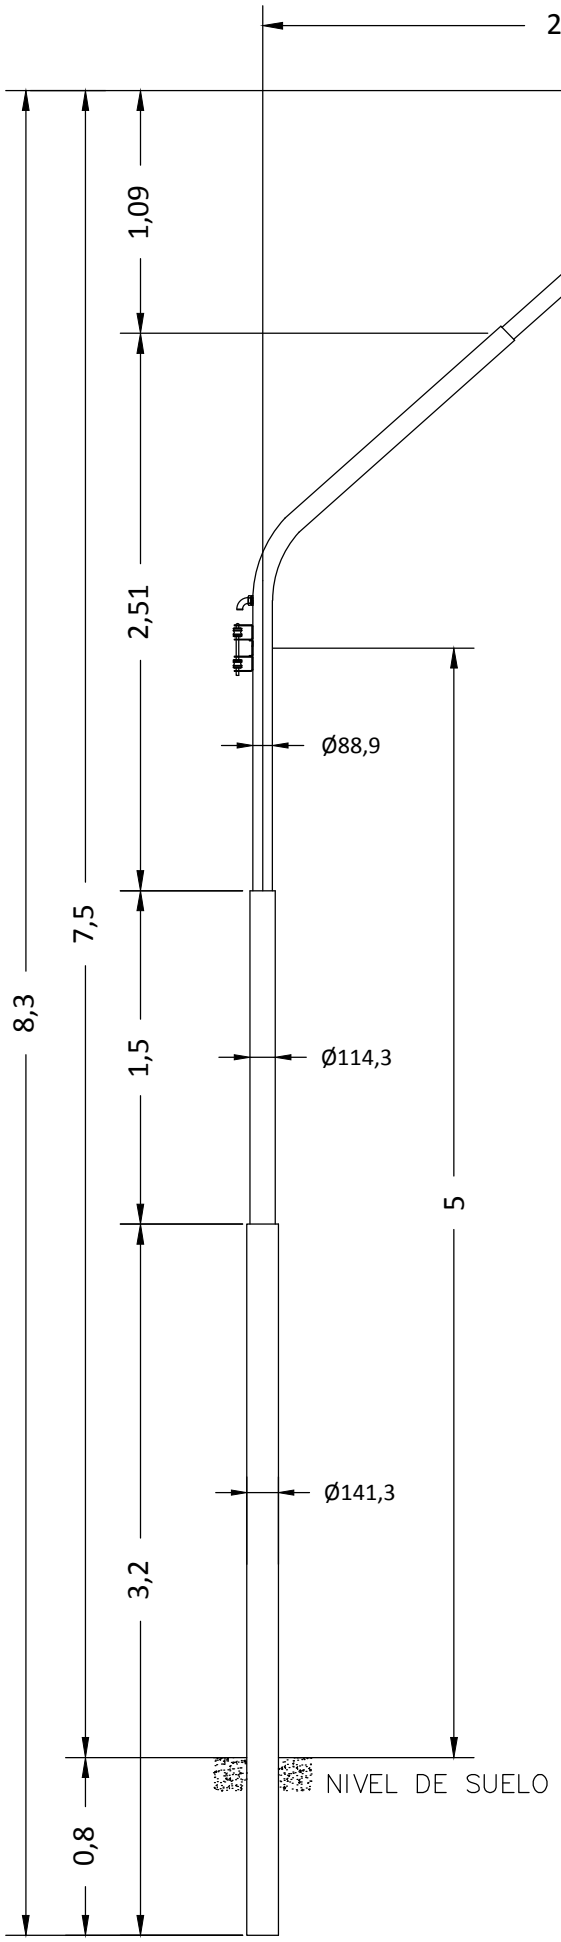

Terminaciones: Se deberán aplicar sobre la columna dos manos de antióxido al cromato de zinc en toda su extensión obteniendo una capa mínima de 60 micrones. Posteriormente se aplicará una capa de esmalte poliuretánico color gris de 60 micrones.
Deberá ser pintado un tramo desde la base de la columna hasta los 0,8 metros con pintura asfáltica.

Escala :

Caminos de las Sierras

ILUMINACION R.A.C.

Columna con brazo doble curva
HL = 7,5 m.

CS–IL(TIP)039–R0

Archivo : CS–IL(TIP)039–R0.DWG