


PLANIMETRIA - SUMIDEROS

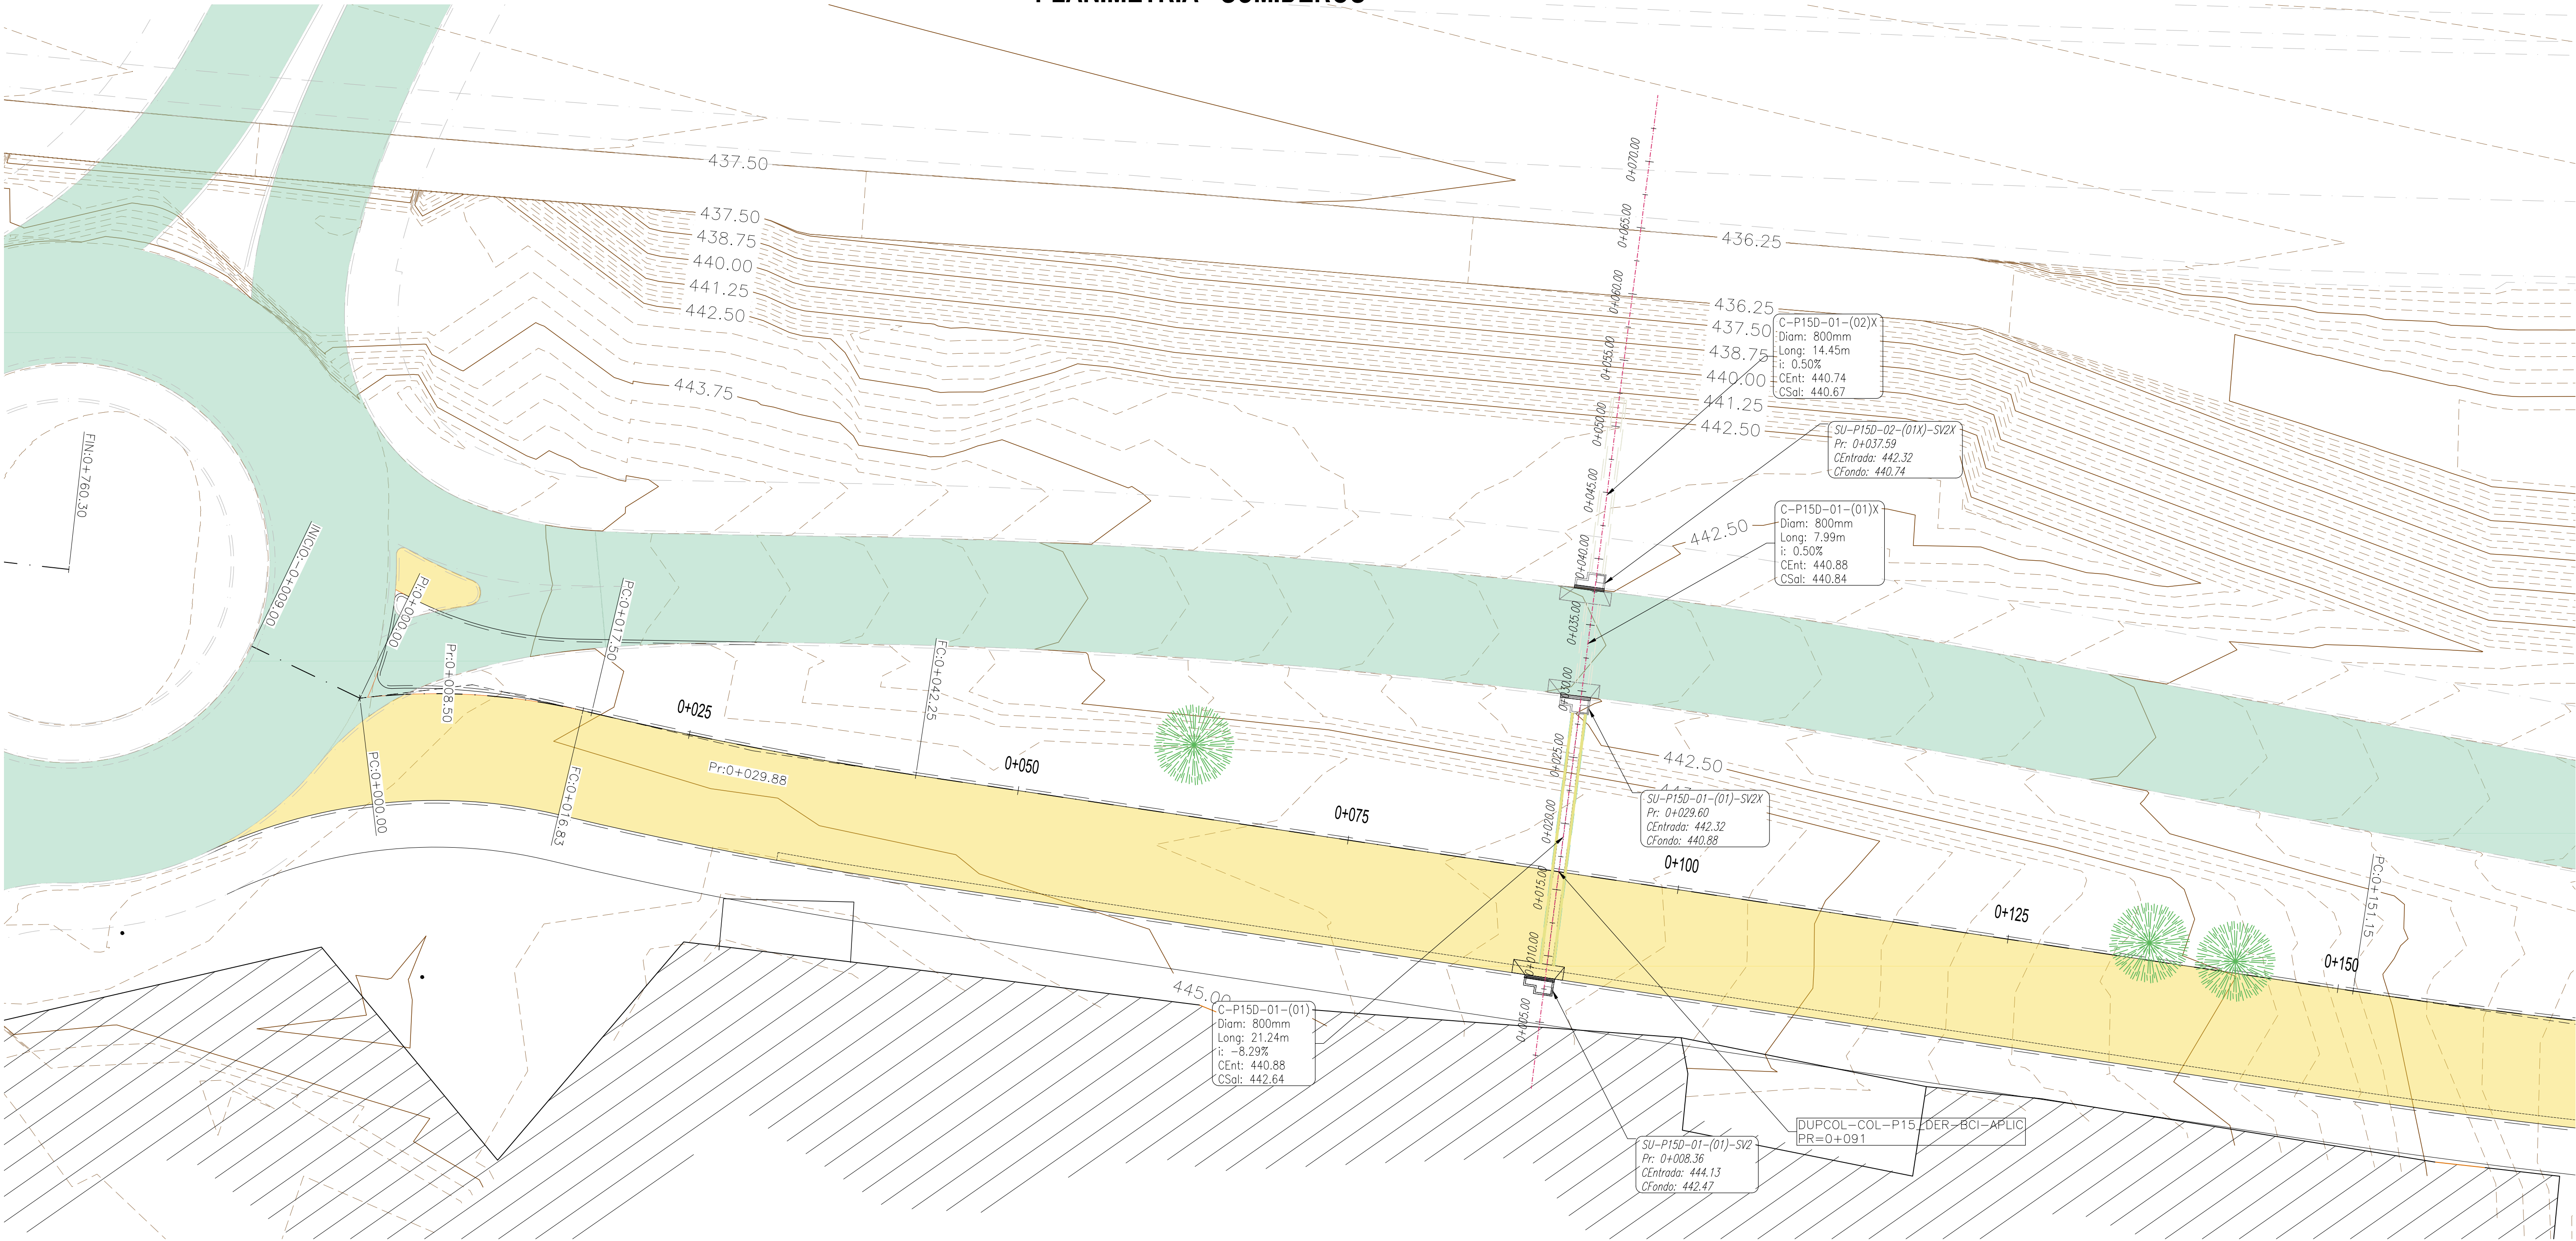

DIMENSIÓN LÁMINA: A1[841x594]
DUPCOL-DET-01-DREN-V1B.DWG

GOBIERNO DE LA PROVINCIA DE CORDOBA
MINISTERIO DE OBRAS PÚBLICAS

RAC - RED DE ACCESOS A CORDOBA

Caminos de las Sierras



△	#			
△	#			
△	#			
△	#			
△	#			
N°	FECHA	DESCRIPCION DE LA REVISION	DIBUJO CONTROL	APROB.

PROYECTO:
COMITENTE: CAMINOS DE LAS SIERRAS S.A.

CONTRATISTA:

CIERRE AV. DE CIRCUNVALACIÓN
TRAMO: DIST. EL TROPEZÓN - DIST. AV. SPILIMBERGO
SECCIÓN A: Pr. 41+700 a Pr. 44+380


DETALLE SUMIDEROS COLECTORA PUENTE 15		
DIBUJO:	REVISÓ:	PLANO N°
FECHA: 06/09/2022	ESCALA: 1:250	DET-01

PLANIMETRIA - SUMIDEROS

ALTIMETRIA - DUPCOL_P15-DER-Pr0+091

PR. 0+000.00 A 0+075.00

Progresiva

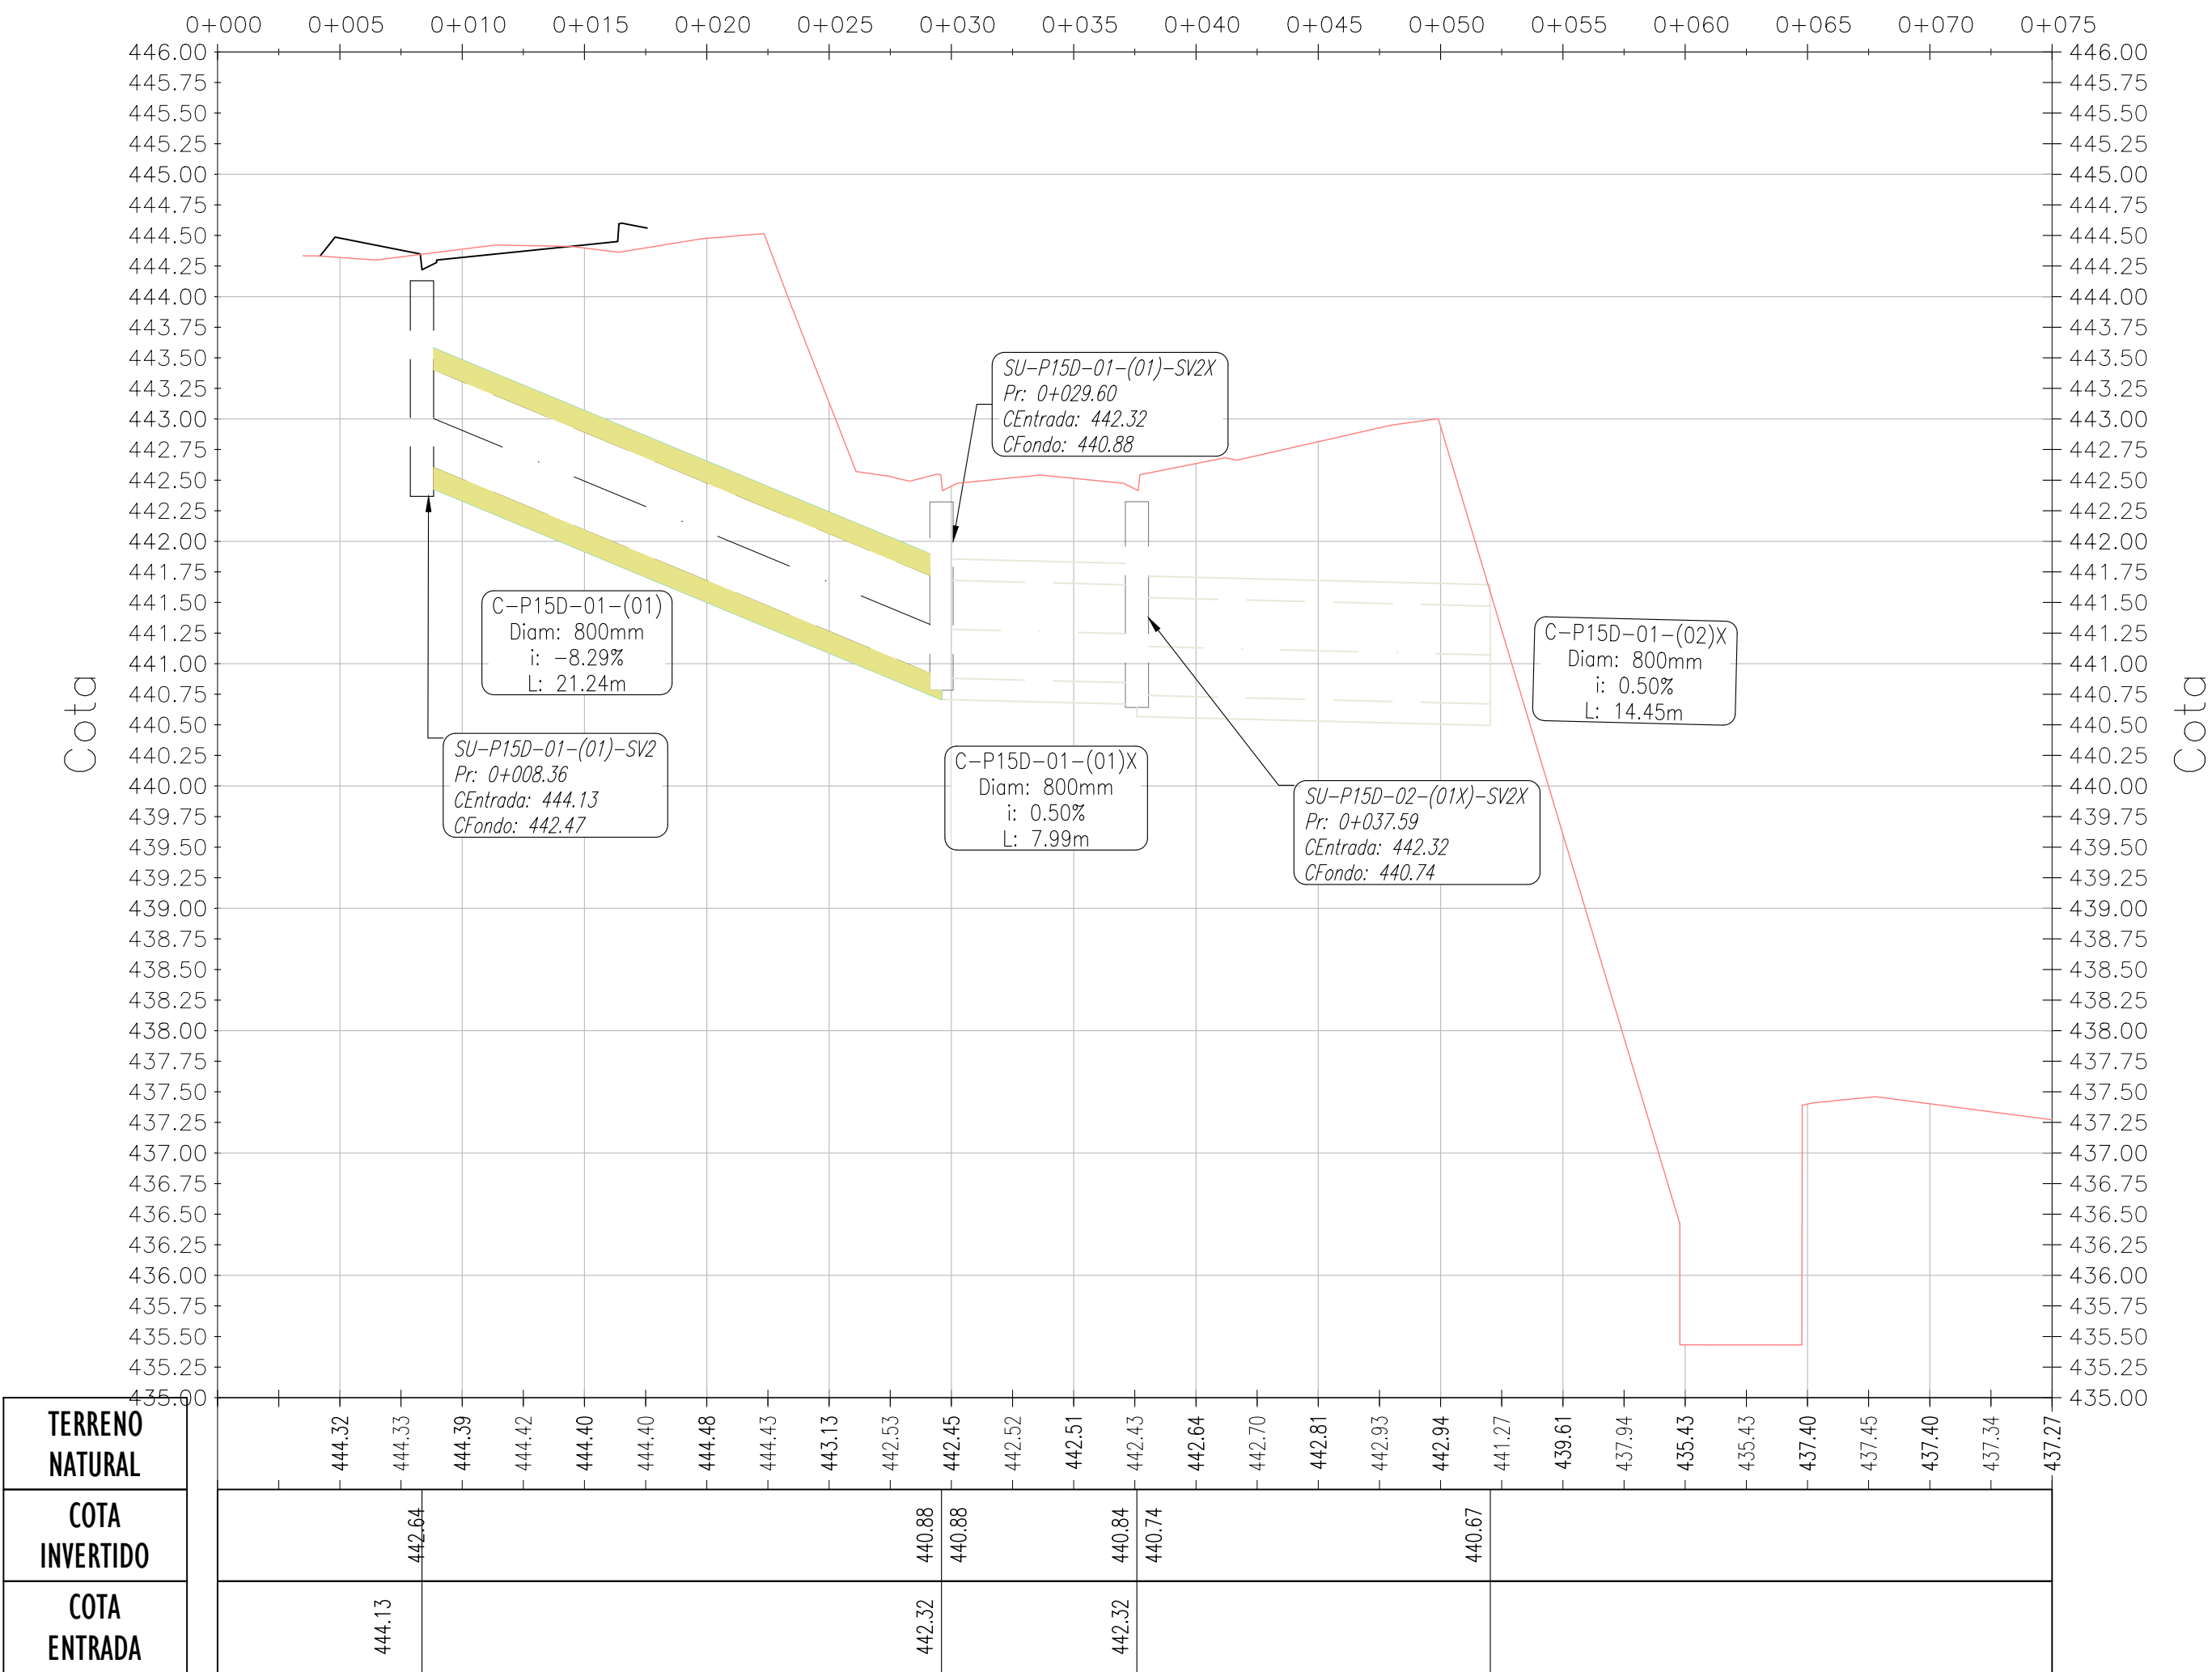

GOBIERNO DE LA PROVINCIA DE CORDOBA
MINISTERIO DE OBRAS PÚBLICAS

RAC - RED DE ACCESOS A CORDOBA

Caminos de las Sierras



△	#			
△	#			
△	#			
△	#			
△	#			
N°	FECHA	DESCRIPCION DE LA REVISION	DIBUJO CONTROL	APROB.

PROYECTO:
COMITENTE: CAMINOS DE LAS SIERRAS S.A.

CONTRATISTA:


CIERRE AV. DE CIRCUNVALACIÓN
TRAMO: DIST. EL TROPEZÓN - DIST. AV. SPILIMBERGO
SECCIÓN A: Pr. 41+700 a Pr. 44+380

DETALLE SUMIDEROS
COLECTORA PUENTE 15

DIBUJO:	REVISÓ:	PLANO N°
FECHA: 06/09/2022	ESCALA: 1:250	

DET-02

PLANIMETRIA - SUMIDEROS

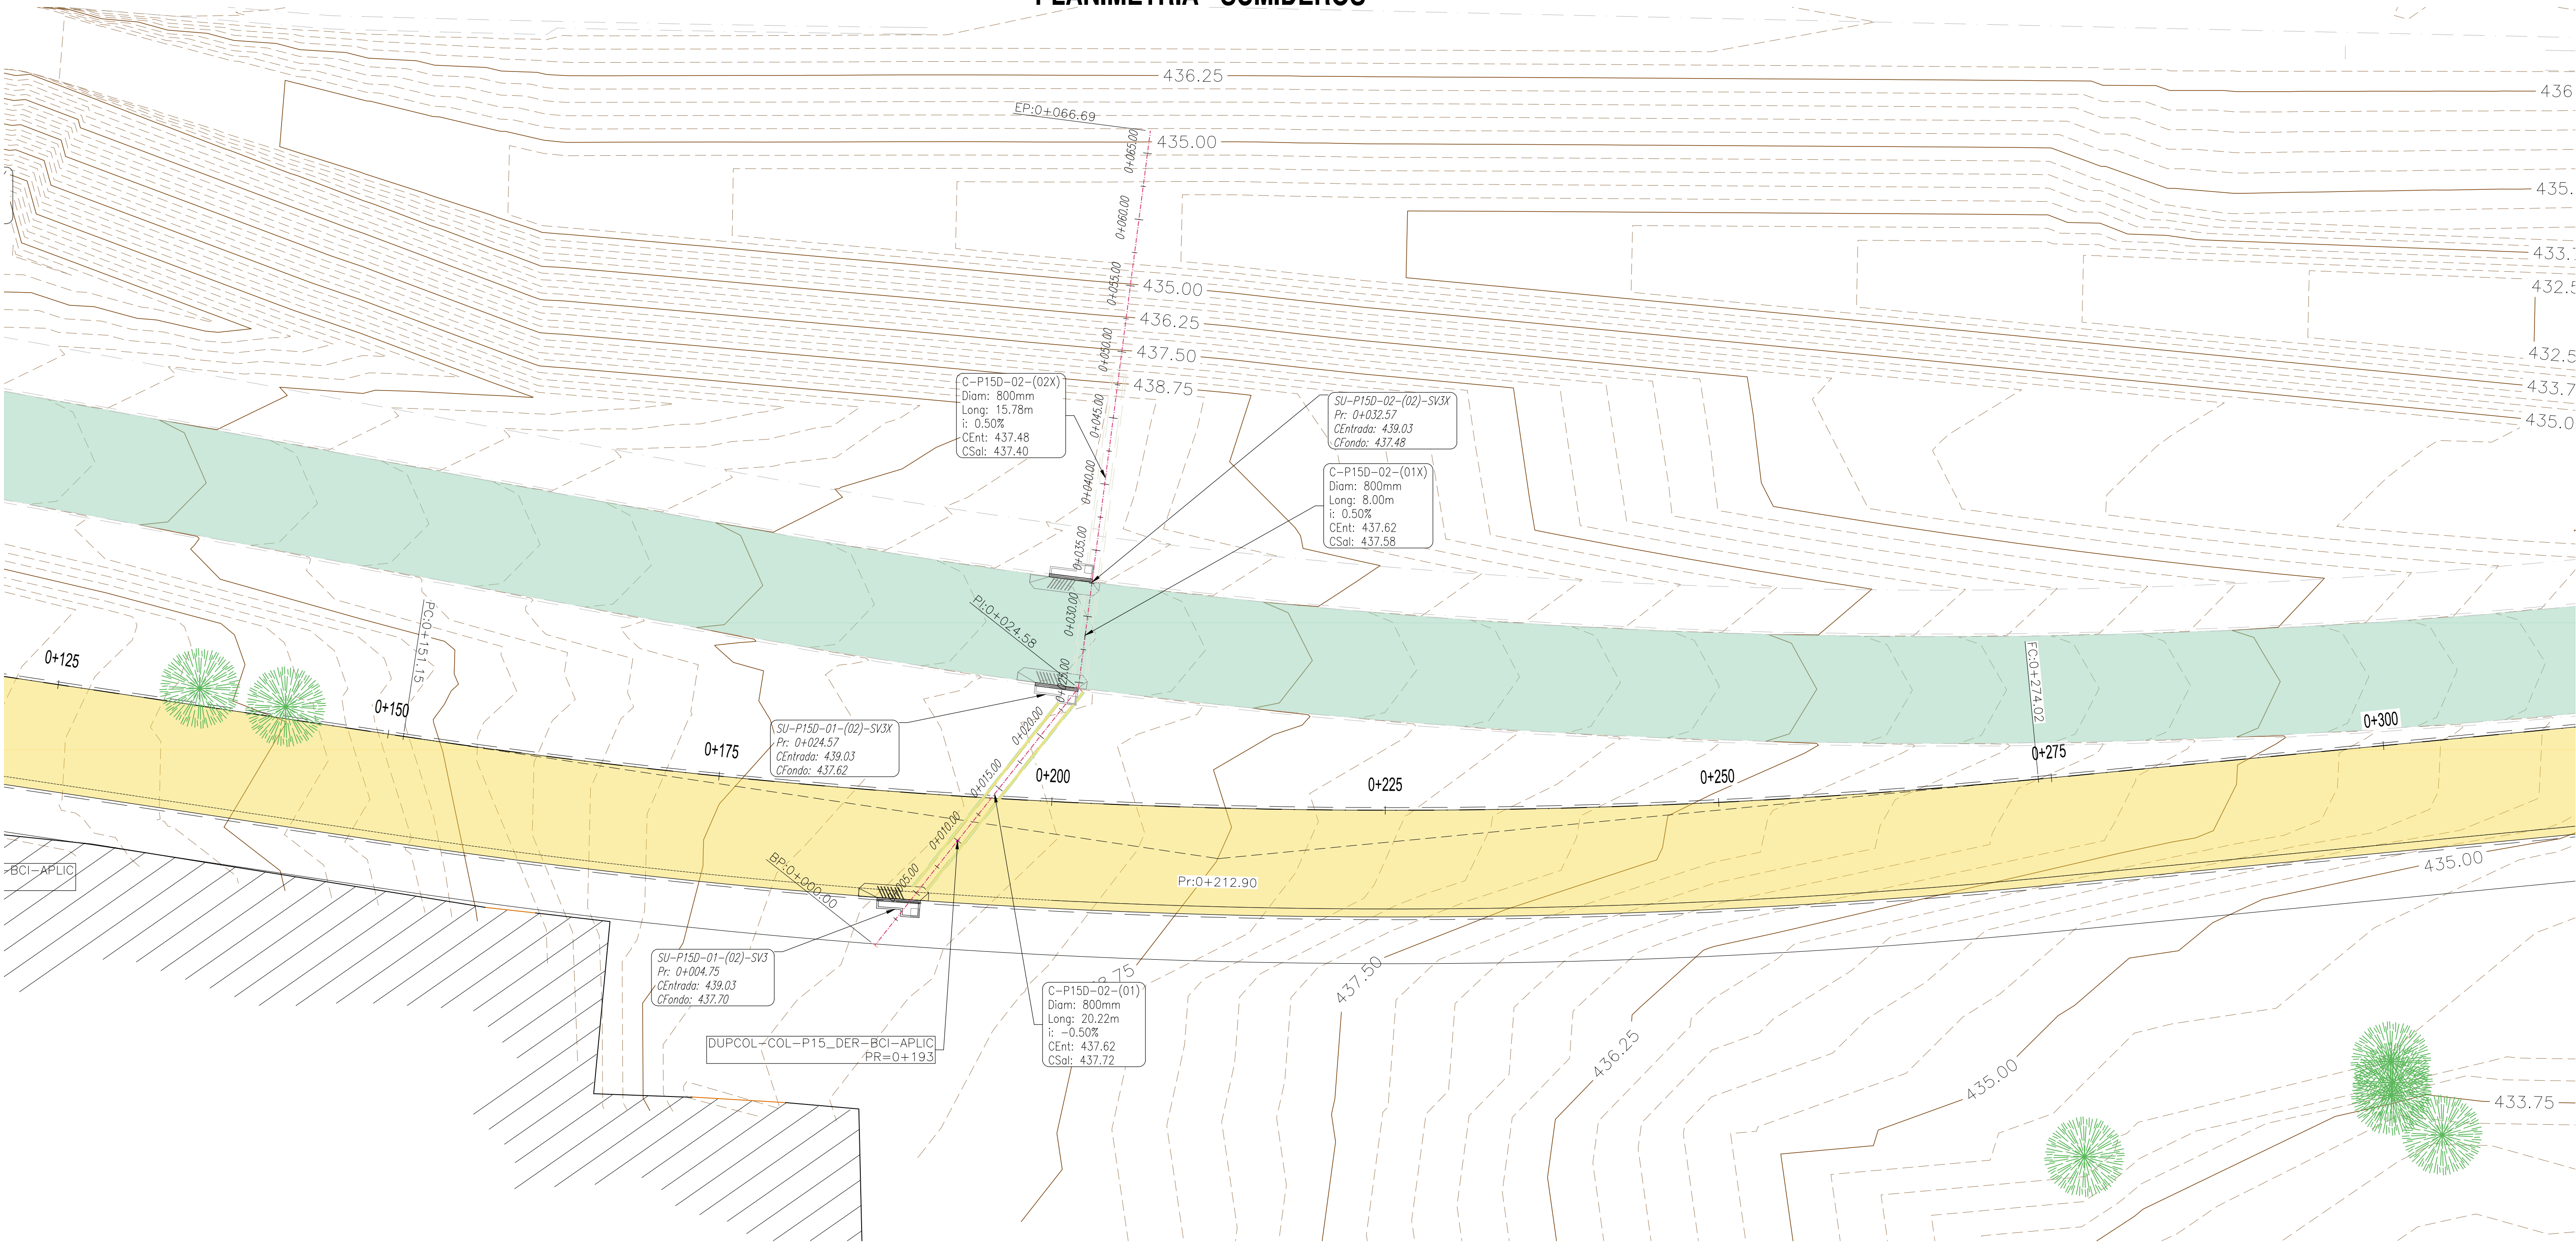

GOBIERNO DE LA PROVINCIA DE CORDOBA
MINISTERIO DE OBRAS PÚBLICAS

RAC - RED DE ACCESOS A CORDOBA

Caminos de las Sierras



△	#			
△	#			
△	#			
△	#			
△	#			
N°	FECHA	DESCRIPCION DE LA REVISION	DIBUJO	CONTROL

PROYECTO:
COMITENTE: CAMINOS DE LAS SIERRAS S.A.

CONTRATISTA:

CIERRE AV. DE CIRCUNVALACIÓN
TRAMO: DIST. EL TROPEZÓN - DIST. AV. SPILIMBERGO
SECCIÓN A: Pr. 41+700 a Pr. 44+380


DETALLE SUMIDEROS
COLECTORA PUEBTE 15

DIBUJO:	REVISÓ:	PLANO N°
FECHA: 06/09/2022	ESCALA: 1:250	

DET-03

PLANIMETRIA - SUMIDEROS

ALTIMETRIA - DUPCOL_P15-DER-Pr0+193
PR. 0+000.00 A 0+066.69

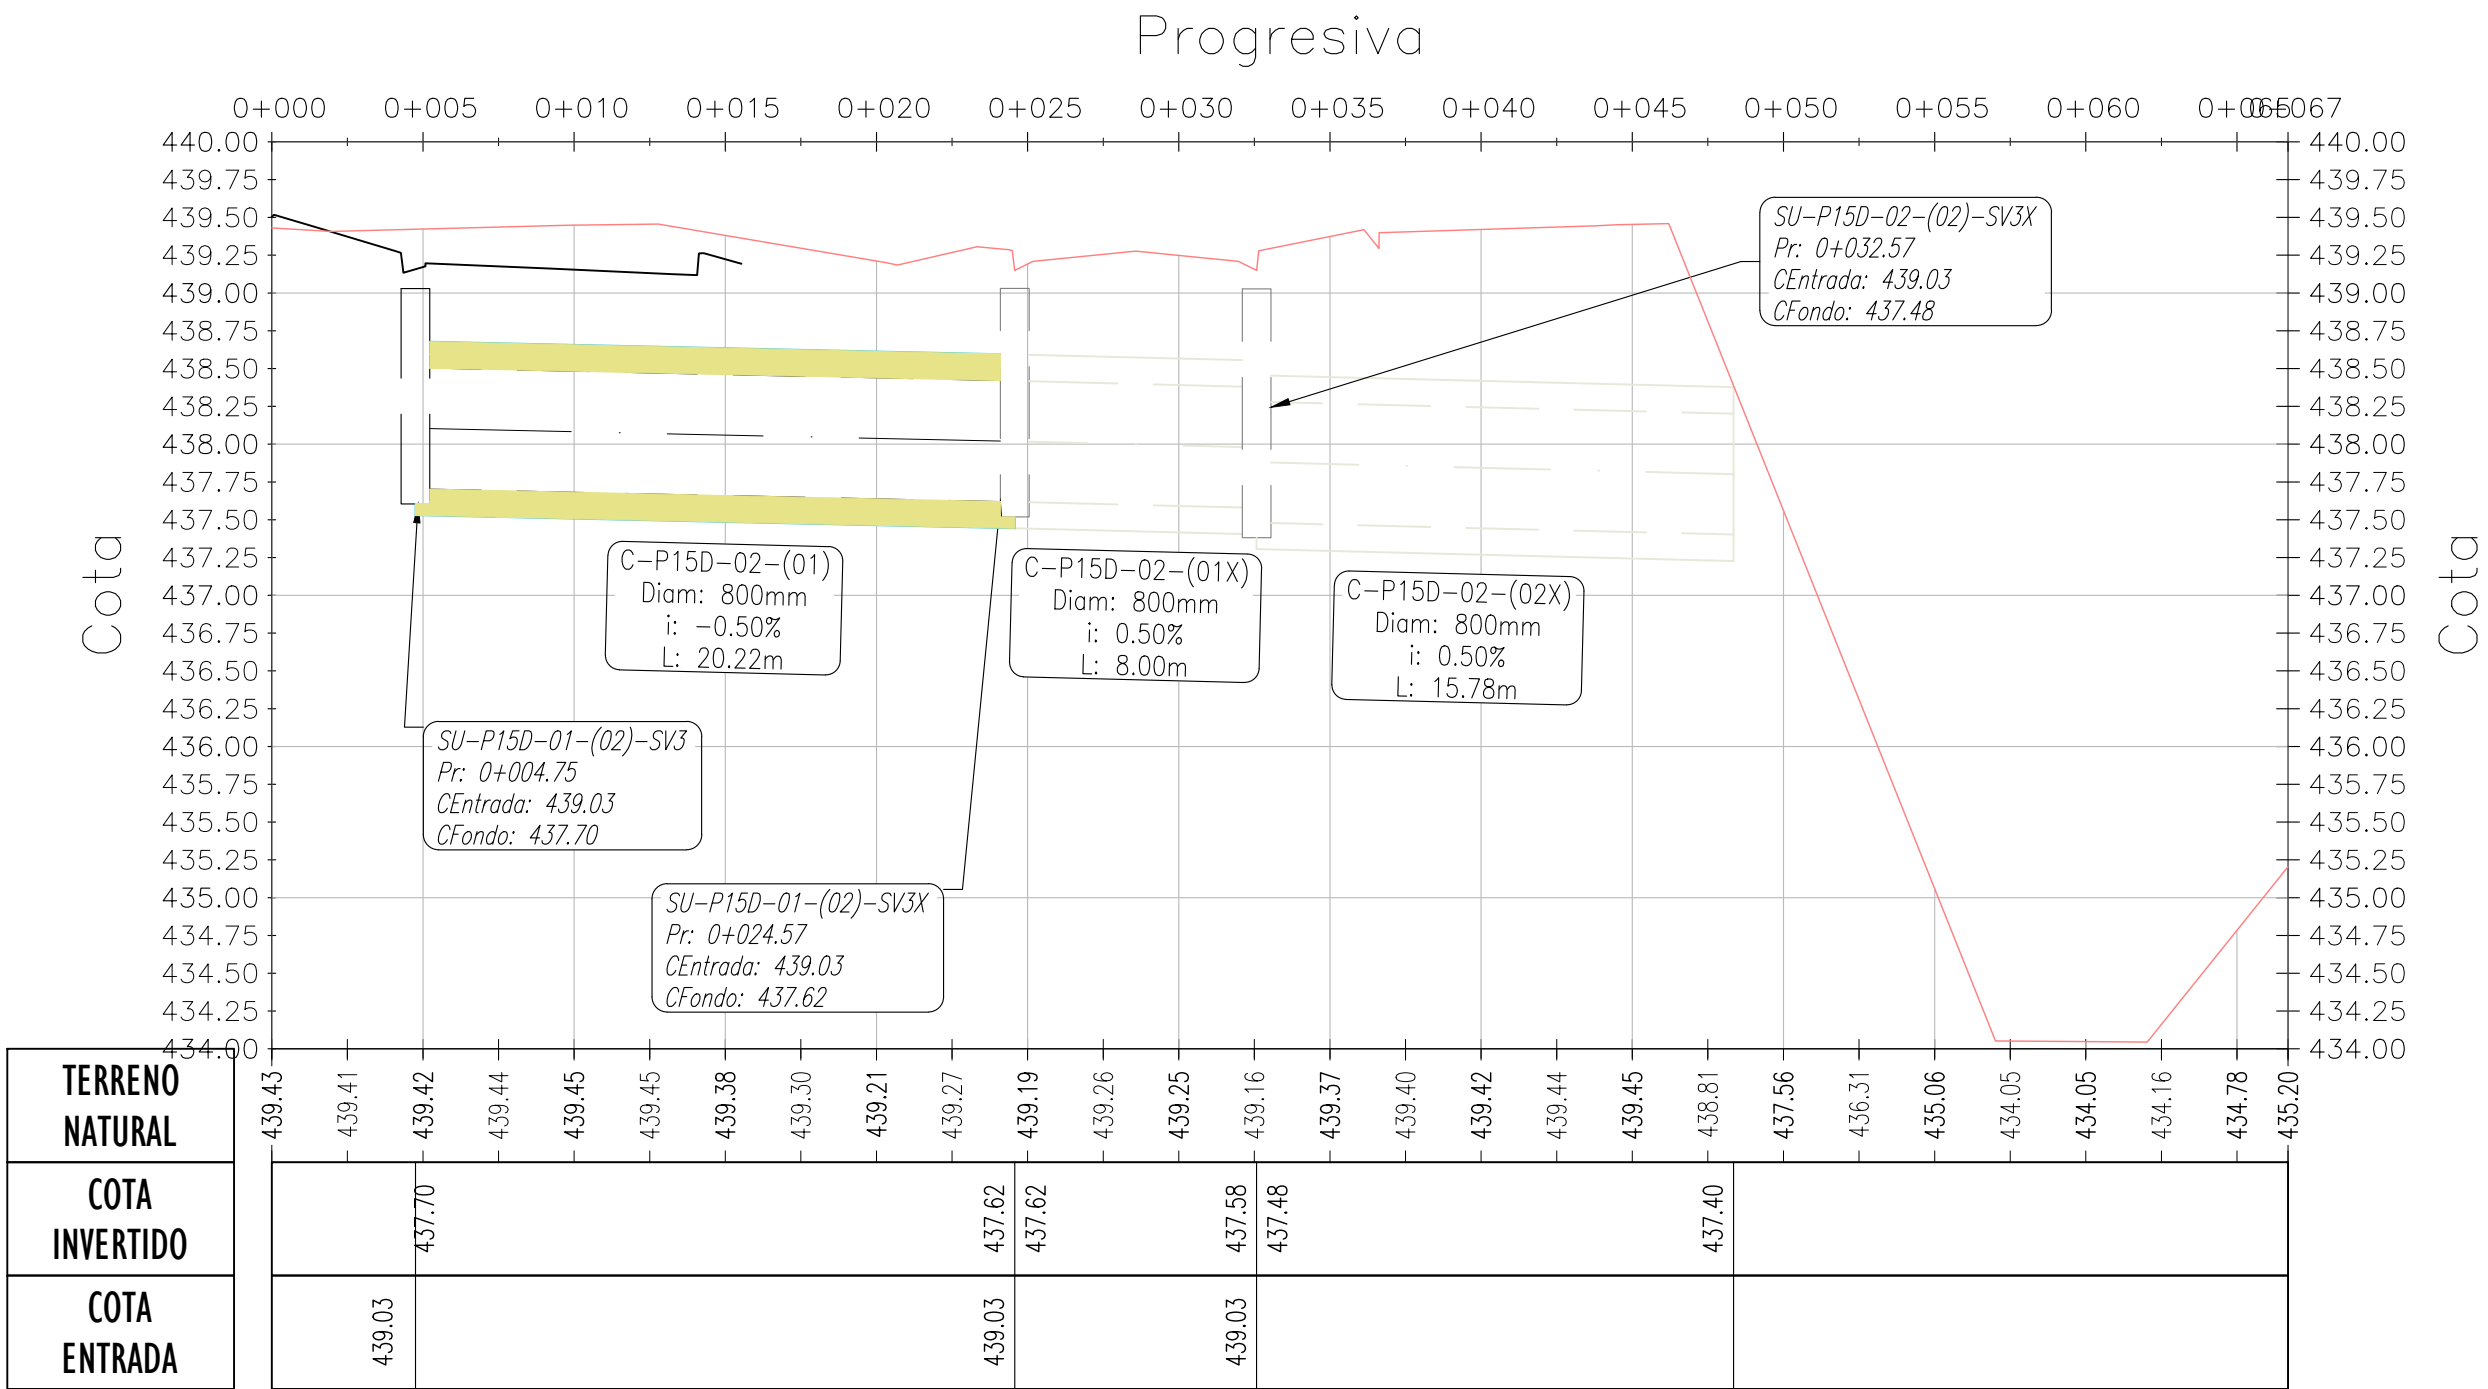

GOBIERNO DE LA PROVINCIA DE CORDOBA
MINISTERIO DE OBRAS PÚBLICAS

RAC - RED DE ACCESOS A CORDOBA

Camino de las Sierras



△	#			
△	#			
△	#			
△	#			
△	#			
N°	FECHA	DESCRIPCION DE LA REVISION	DIBUJO CONTROL	APROB.

PROYECTO:
COMITENTE: CAMINOS DE LAS SIERRAS S.A.

CONTRATISTA:


CIERRE AV. DE CIRCUNVALACIÓN
TRAMO: DIST. EL TROPEZÓN - DIST. AV. SPILIMBERGO
SECCIÓN A: Pr. 41+700 a Pr. 44+380

DETALLE SUMIDEROS
COLECTORA PUENTE 15


DIBUJO:	REVISÓ:	PLANO N°
FECHA: 06/09/2022	ESCALA: 1:250	DET-04

DIMENSIÓN LÁMINA: A1[841x594]
DUPCOL-DET-01-DREN-V1B.DWG

PLANIMETRIA - SUMIDEROS

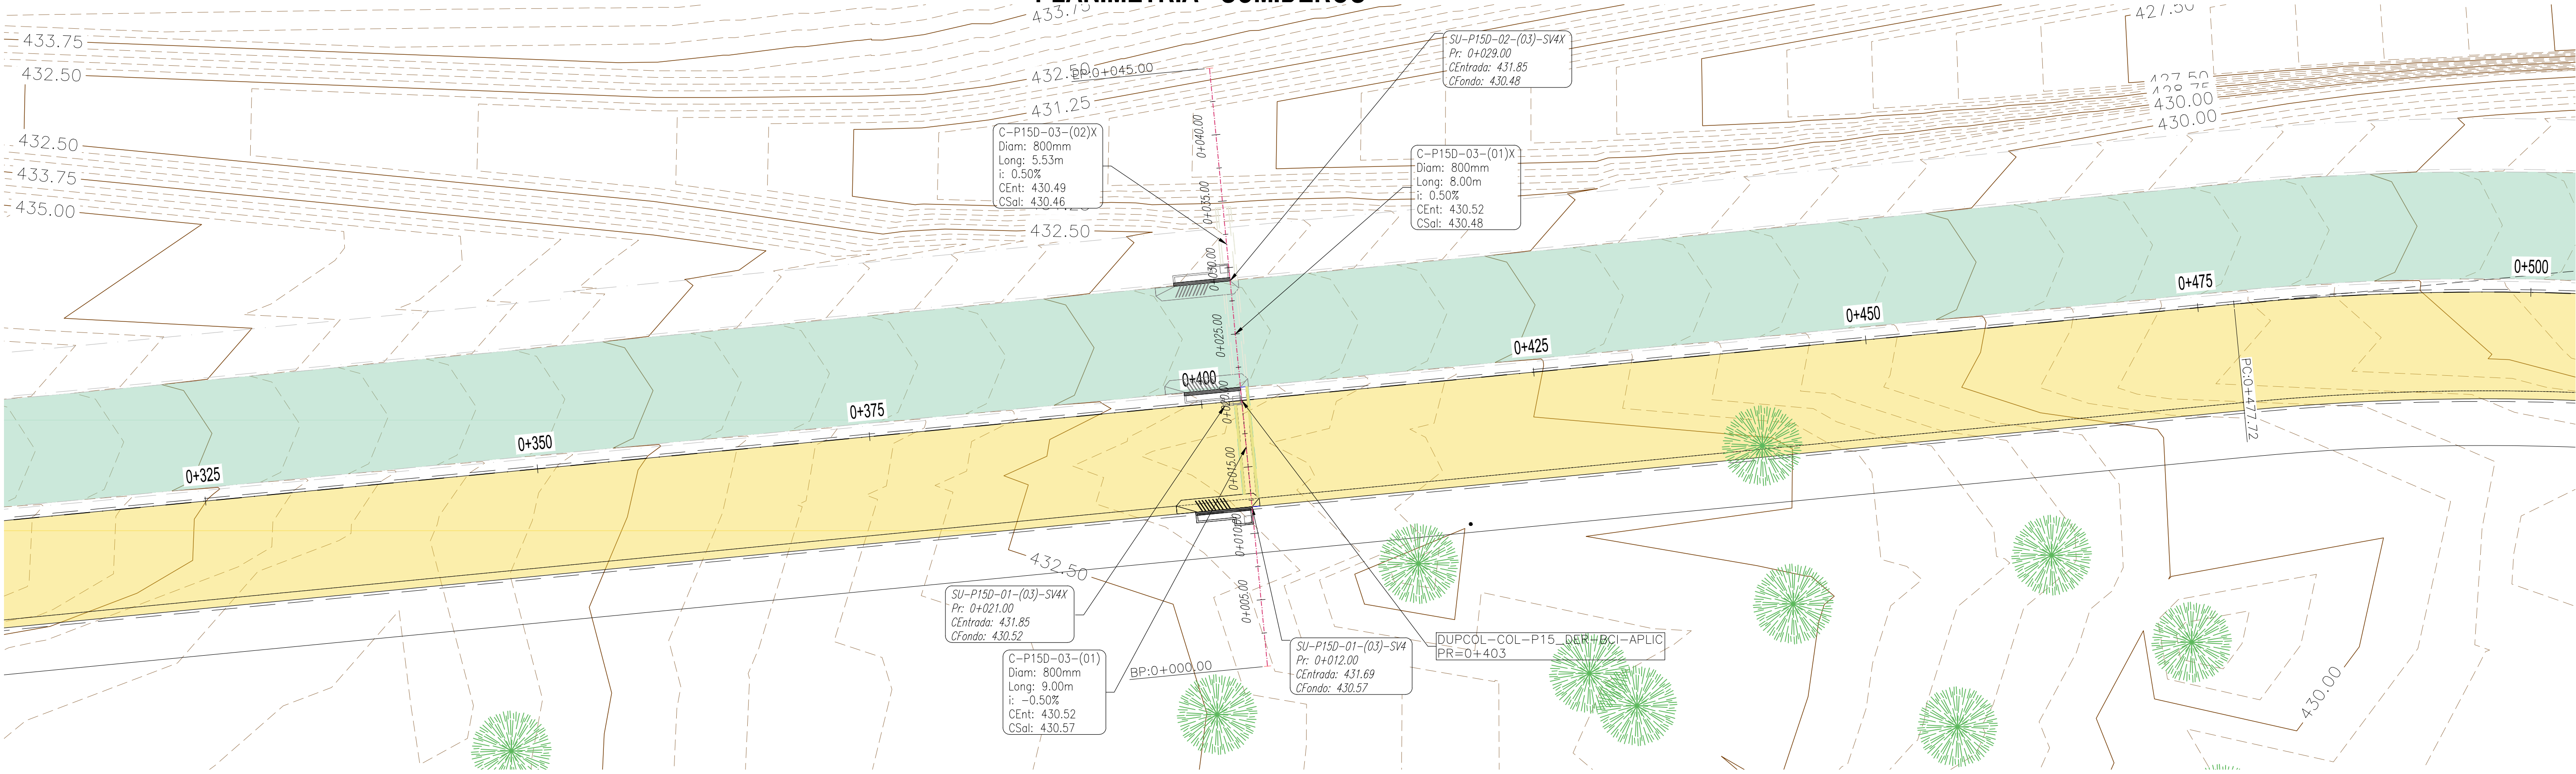

ALTIMETRIA - DUPCOL_P15-DER-Pr0+403
PR. 0+000.00 A 0+045.00

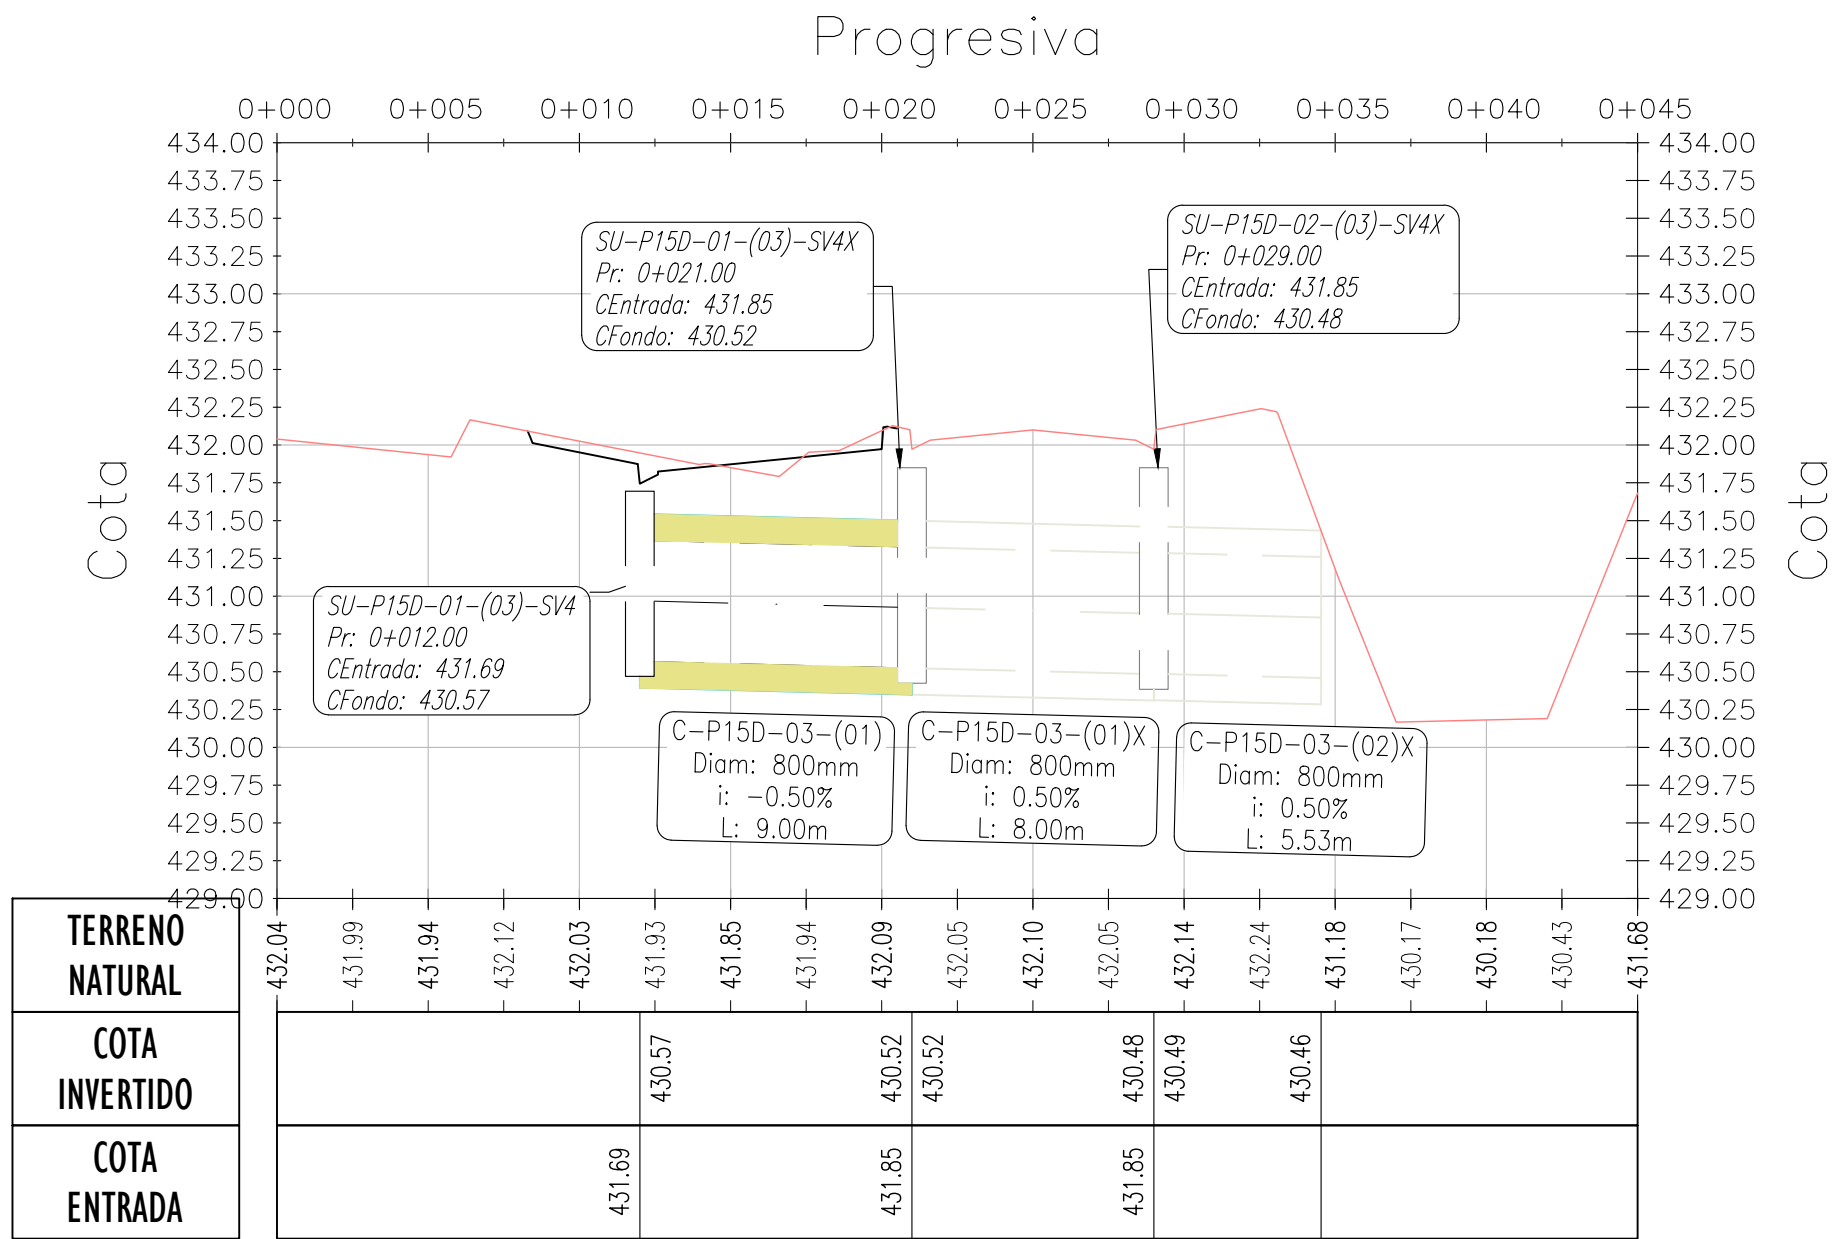

ESCALA GRAFICA 1:250
5m 0 5 10m

GOBIERNO DE LA PROVINCIA DE CORDOBA
MINISTERIO DE OBRAS PÚBLICAS

RAC - RED DE ACCESOS A CORDOBA

Caminos de las Sierras



#	#			
#	#			
#	#			
#	#			
#	#			
N°	FECHA	DESCRIPCION DE LA REVISION	DIBUJO CONTROL	APROB.

PROYECTO:
COMITENTE: CAMINOS DE LAS SIERRAS S.A.

CONTRATISTA:

CIERRE AV. DE CIRCUNVALACIÓN
TRAMO: DIST. EL TROPEZÓN - DIST. AV. SPILIMBERGO
SECCIÓN A: Pr. 41+700 a Pr. 44+380

DETALLE SUMIDEROS COLECTORA PUENTE 15		
DIBUJO:	REVISÓ:	PLANO N°
FECHA: 06/09/2022	ESCALA: 1:250	DET-05

The drawing illustrates a sewerage network layout. A main sewer line, labeled C-P150-04, runs diagonally across the site. It is shown with a diameter of 800mm and a length of 14.02m. The line is supported by a concrete structure, with a stationing of 0+575 at the start and 0+600 at the end. A detailed view of a manhole structure is shown, with a stationing of 0+625. The manhole is labeled SU-P150-01-(04)-SI4X. The drawing also shows a large circular structure, likely a storage tank or a large manhole, with a stationing of 0+650. The drawing includes elevation data, stationing, and a detailed view of a manhole structure.


Manhole Details:

- SU-P150-01-(04)-SI4X:** Diam: 800mm, Long: 14.02m, i: 0.38%, CEnt: 419.94, CSol: 419.89.
- SU-P150-02-(04)-SI4X:** Pr: 0+632.70, CEntrada: 842.84, CFondo: 841.30.
- C-P150-04-(02)X:** Diam: 800mm, Long: 35.37m, i: 0.85%, CEnt: 419.79, CSol: 419.49.
- C(10)P150:** Diam: 800mm, Long: 106.67m, i: 0.80%, CEnt: 419.40, CSol: 418.54.
- BA(01)-P150:** Pr: ???, CEntrada: 422.92, CFondo: 419.40.

Stationing and Elevation Data:

- Stationing: 0+575, 0+600, 0+625, 0+650.
- Elevation: 427.50, 426.25, 425.00, 425.75, 425.00, 421.25.

Progresiva

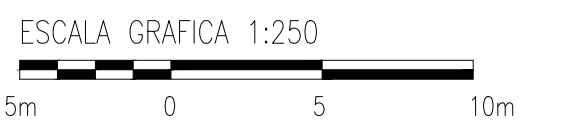

GOBIERNO DE LA PROVINCIA DE CORDOBA MINISTERIO DE OBRAS PÚBLICAS		# # # # #			PROYECTO: COMITENTE: CAMINOS DE LAS SIERRAS S.A.			CIERRE AV. DE CIRCUNVALACIÓN TRAMO: DIST. EL TROPEZÓN - DIST. AV. SPILIMBERGO SECCIÓN A: Pr. 41+700 a Pr. 44+380		
RAC - RED DE ACCESOS A CORDOBA					CONTRATISTA:			DETALLE SUMIDEROS COLECTORA PUENTE 15		
Caminos de las Sierras								DIBUJO:	REVISÓ:	PLANO N°
		N° FECHA DESCRIPCION DE LA REVISION			DIBUJO	CONTROL	APRUB.	FECHA: 06/09/2022	ESCALA: 1:250	DET-06

DIMENSIÓN LÁMINA: A1[841x594]
DUPCOL-DFT-01-DREN-V1B.DWG