

PLANIIMETRIA - COLECTORA P15
PR. -0+009.00 a PR. 0+350.00

COLECTORA P15

Curva Circular Vertice 0+029.88

Pr.	0+008.50
R.C.	48.000m
Alfa	159°54'44"
Δ	20°05'16"
Des	16.829m
Te	8.502m
S	0.747m
e	5.60m
e%	


Curva Circular Vertice 0+212.90

Pr.	0+212.90
R.C.	500.000m
Alfa	165°55'15"
Δ	14°04'45"
Des	122.864m
Te	61.743m
Ee	3.798m
S	0.50m
e	e%

ALTIMETRIA
PR. -0+009.00 A 0+350.00

Progresiva


Esc. Gráfica 1:500

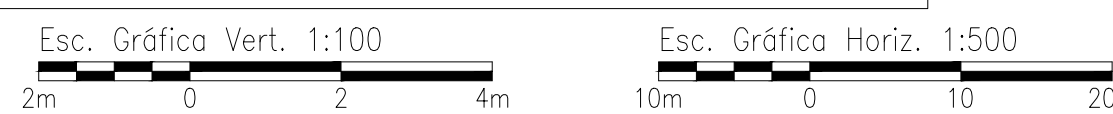


GOBIERNO DE LA PROVINCIA DE CORDOBA MINISTERIO DE OBRAS PÚBLICAS		△		PROYECTO:		CIERRE AV. DE CIRCUNVALACIÓN	
		△		COMITENTE: CAMINOS DE LAS SIERRAS S.A.		TRAMO: DIST. EL TROPEZÓN - DIST. AV. SPILIMBERGO	
RAC - RED DE ACCESOS A CORDOBA		△				SECCIÓN A: Pr. 41+700 a Pr. 44+380	
Caminos de las Sierras		△				PLANIALTIMETRIA COLECTORA P15	
						PR. -0+009.00 A PR. 0+350.00	
				CONTRATISTA:		DIBUJO: REVISÓ: PLANO N°	
						FECHA: 06/09/2022 ESCALA: 1:500 PLA-01	

DIMENSIÓN LÁMINA: A1[841x594]
 DUPCOL-PLA_P15-VOC.DWG

PLANIIMETRIA - COLECTORA P15
PR. 0+350.00 a PR. 0+651.10

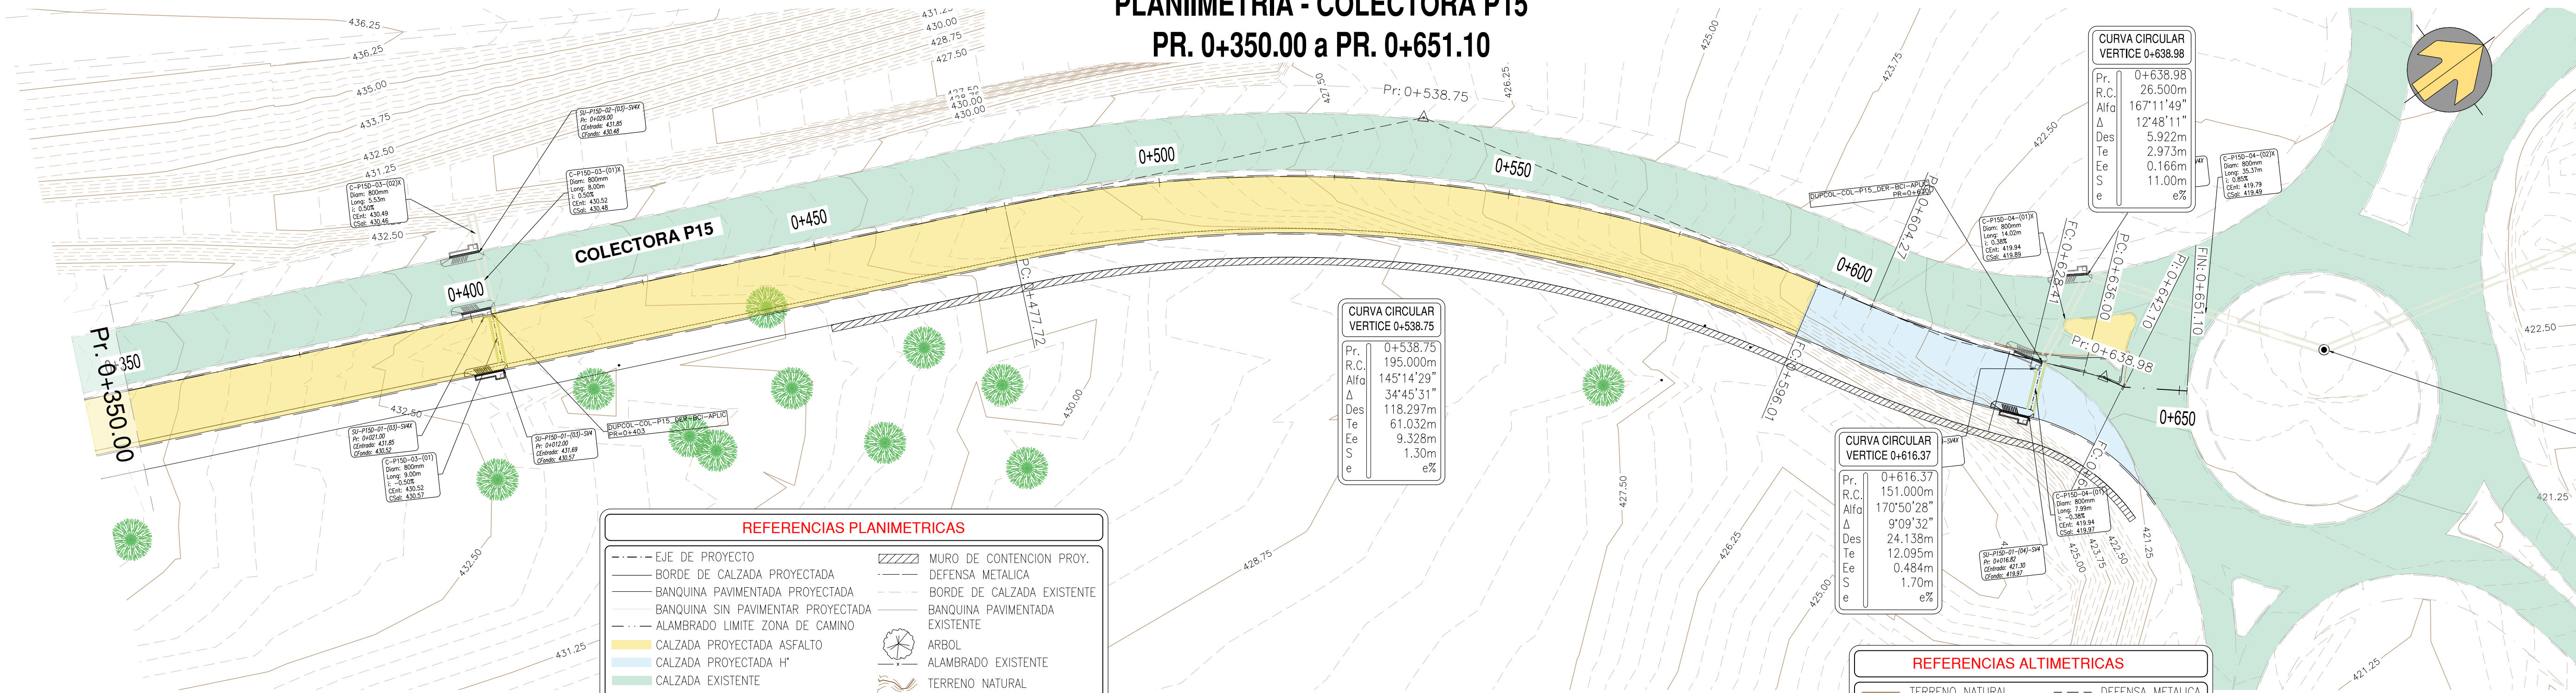

ALTIMETRIA
PR. 0+350.00 A 0+651.21
Progresiva

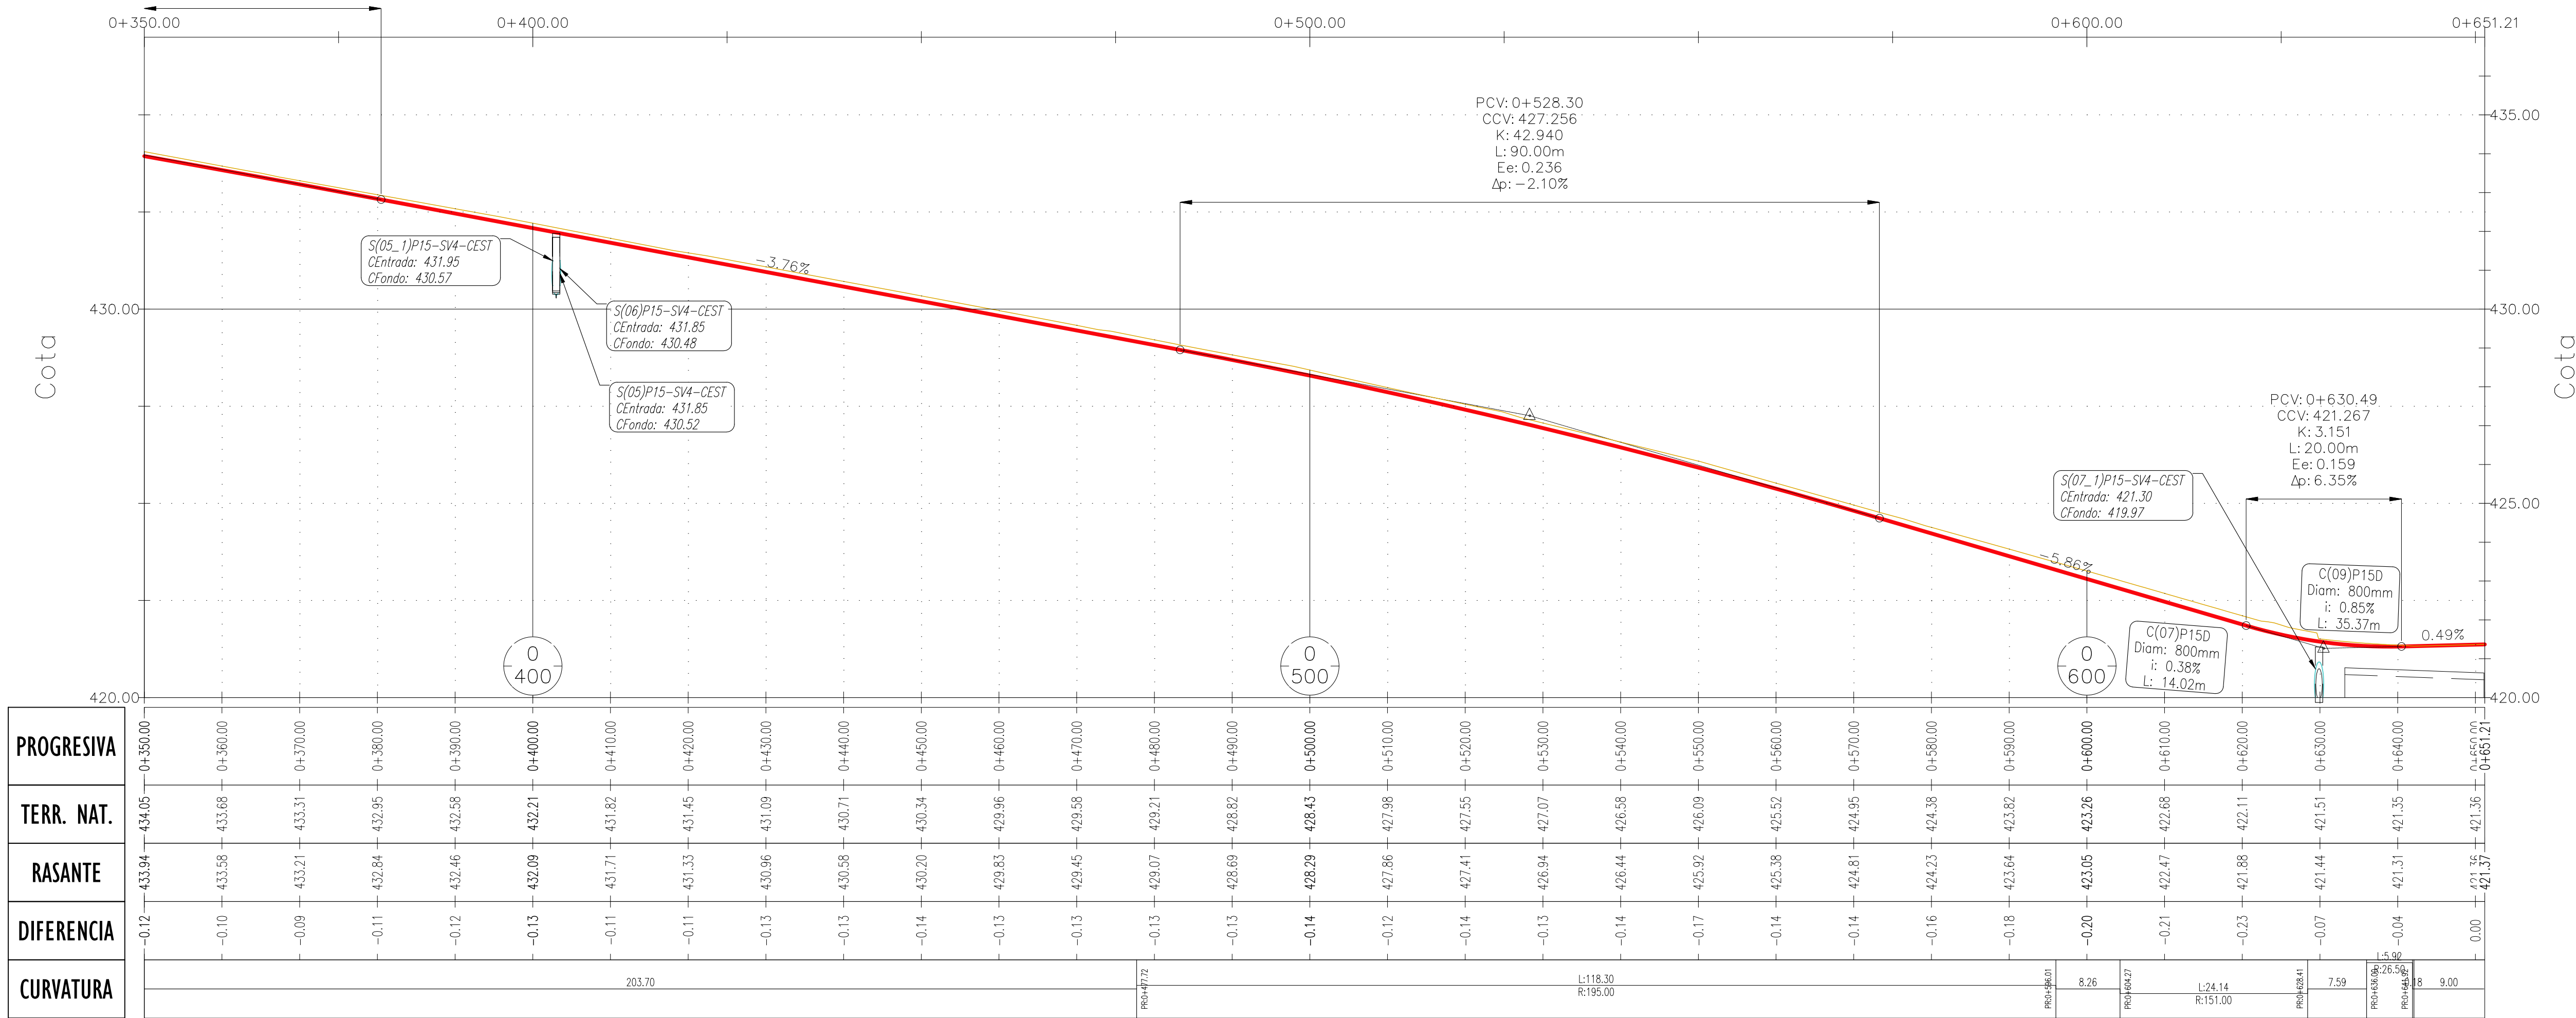

PROGRESIVA	0+350.00	0+360.00	0+370.00	0+380.00	0+390.00	0+400.00	0+410.00	0+420.00	0+430.00	0+440.00	0+450.00	0+460.00	0+470.00	0+480.00	0+490.00	0+500.00	0+510.00	0+520.00	0+530.00	0+540.00	0+550.00	0+560.00	0+570.00	0+580.00	0+590.00	0+600.00	0+610.00	0+620.00	0+630.00	0+640.00	0+651.21
DIFERENCIA	-0.12	-0.10	-0.09	-0.11	-0.12	-0.13	-0.11	-0.11	-0.13	-0.13	-0.14	-0.13	-0.13	-0.13	-0.13	-0.14	-0.12	-0.14	-0.13	-0.14	-0.17	-0.14	-0.14	-0.14	-0.18	-0.20	-0.21	-0.23	-0.07	0.04	0.00
CURVATURA							203.70																								

GOBIERNO DE LA PROVINCIA DE CORDOBA
MINISTERIO DE OBRAS PÚBLICAS

RAC - RED DE ACCESOS A CORDOBA

Caminos de las Sierras



PROYECTO:
COMITENTE: CAMINOS DE LAS SIERRAS S.A.

CONTRATISTA:

CIERRE AV. DE CIRCUNVALACIÓN
TRAMO: DIST. EL TROPEZÓN - DIST. AV. SPILIMBERGO
SECCIÓN A: Pr. 41+700 a Pr. 44+380

PLANIALTIMETRIA COLECTORA P15
PR. 0+350.00 A PR. 0+651.10

DIBUJO: REVISÓ: PLANO N°
FECHA: 06/09/2022 ESCALA: 1:500

PLA-02