


# PERFIL DE OBRA BÁSICA

## POB "D" - CALLE COLECTORA PUENTE 15

Pr. -0+009.00 - Pr. 0+315.76


Escala 1:50

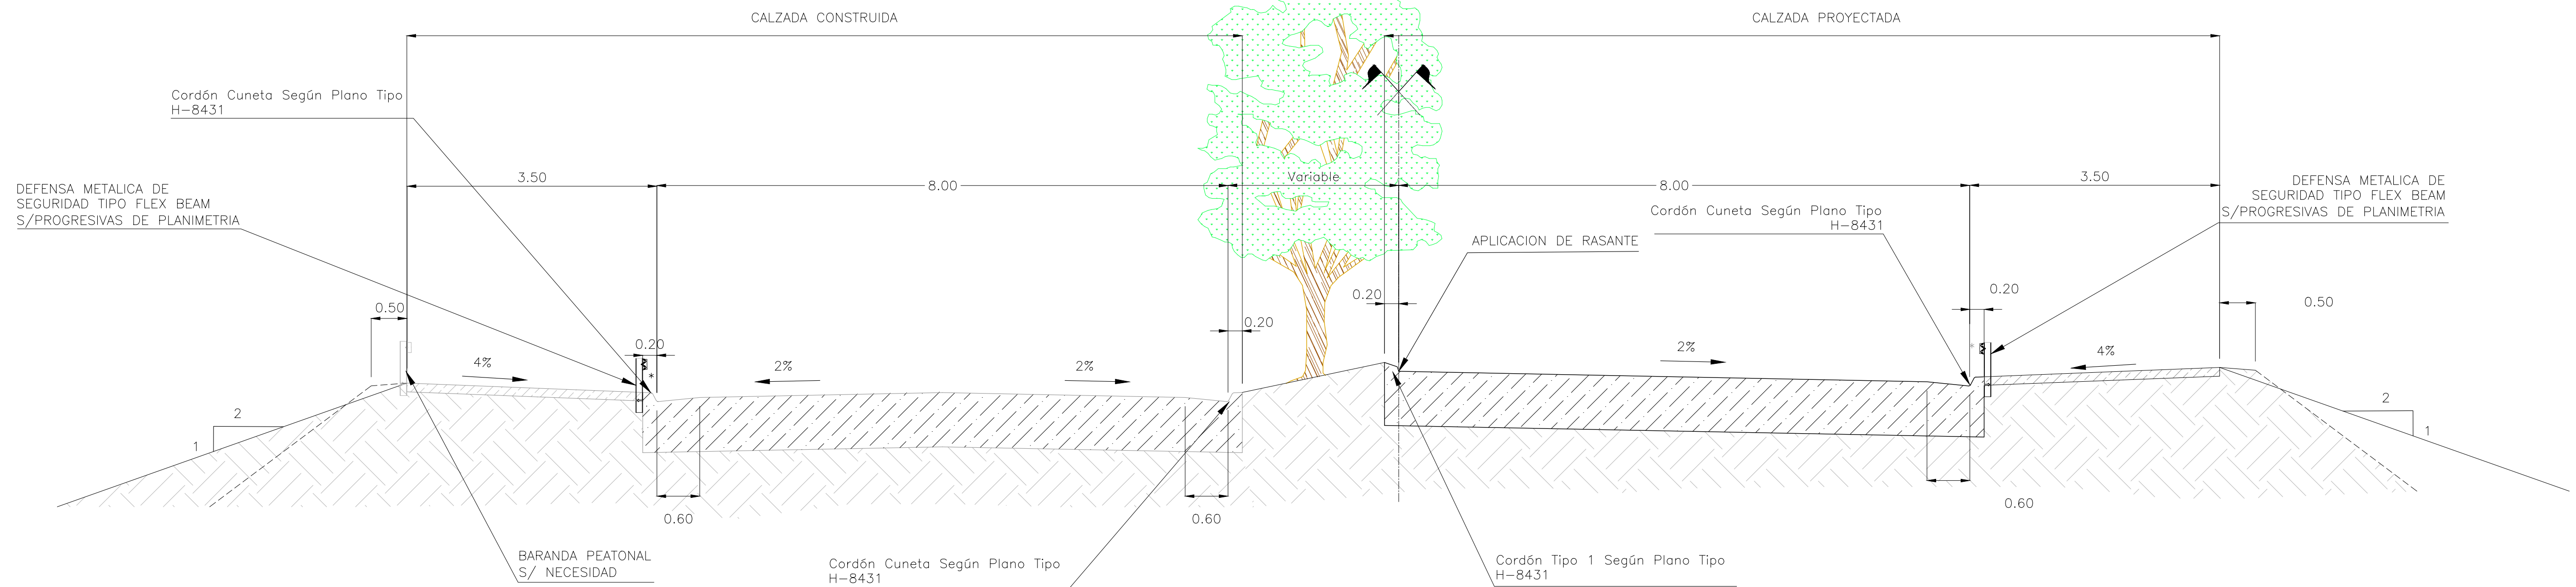

## POB "E" - CALLE COLECTORA PUENTE 15

Pr. 0+315.76 - Pr. 0+651.21

Escala 1:50

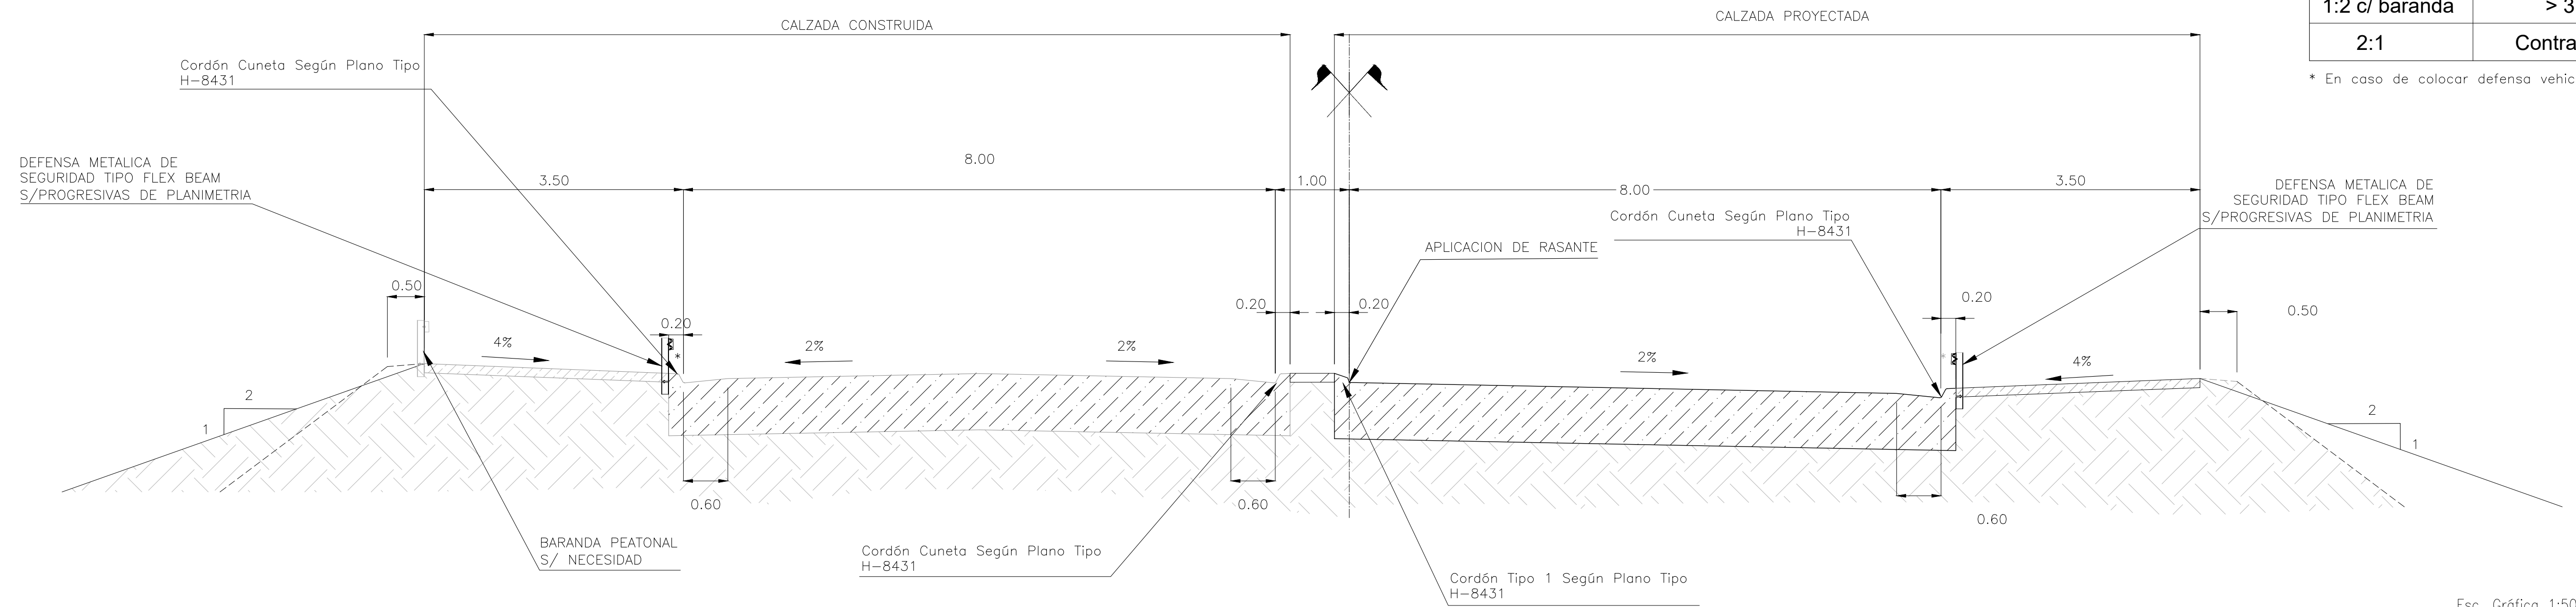

Talud	h
1:4	0.00-3.00
1:2 c/ baranda	> 3.00
2:1	Contratalud

\* En caso de colocar defensa vehicular

Esc. Gráfica 1:50  
1m 0 1 2m

GOBIERNO DE LA PROVINCIA DE CORDOBA  
MINISTERIO DE OBRAS PÚBLICAS

**RAC - RED DE ACCESOS A CORDOBA**

Caminos de las Sierras

△	Se incorporó el Perfiles Tipo para Calle Hornero.			
△				
△				
△				
△				
N°	FECHA	DESCRIPCION DE LA REVISION	DIBUJO	CONTROL

PROYECTO:  
COMITENTE: CAMINOS DE LAS SIERRAS S.A.

CONTRATISTA:

**CIERRE AV. DE CIRCUNVALACIÓN**  
TRAMO: DIST. EL TROPEZÓN - DIST. AV. SPILIMBERGO  
SECCIÓN A: Pr. 41+700 a Pr. 44+380

PERFIL DE OBRA BÁSICA  
COLECTORA PUENTE 15

DIBUJO:	REVISÓ:	PLANO N°
FECHA: 06/09/2022	ESCALA: 1:50	POB-01